



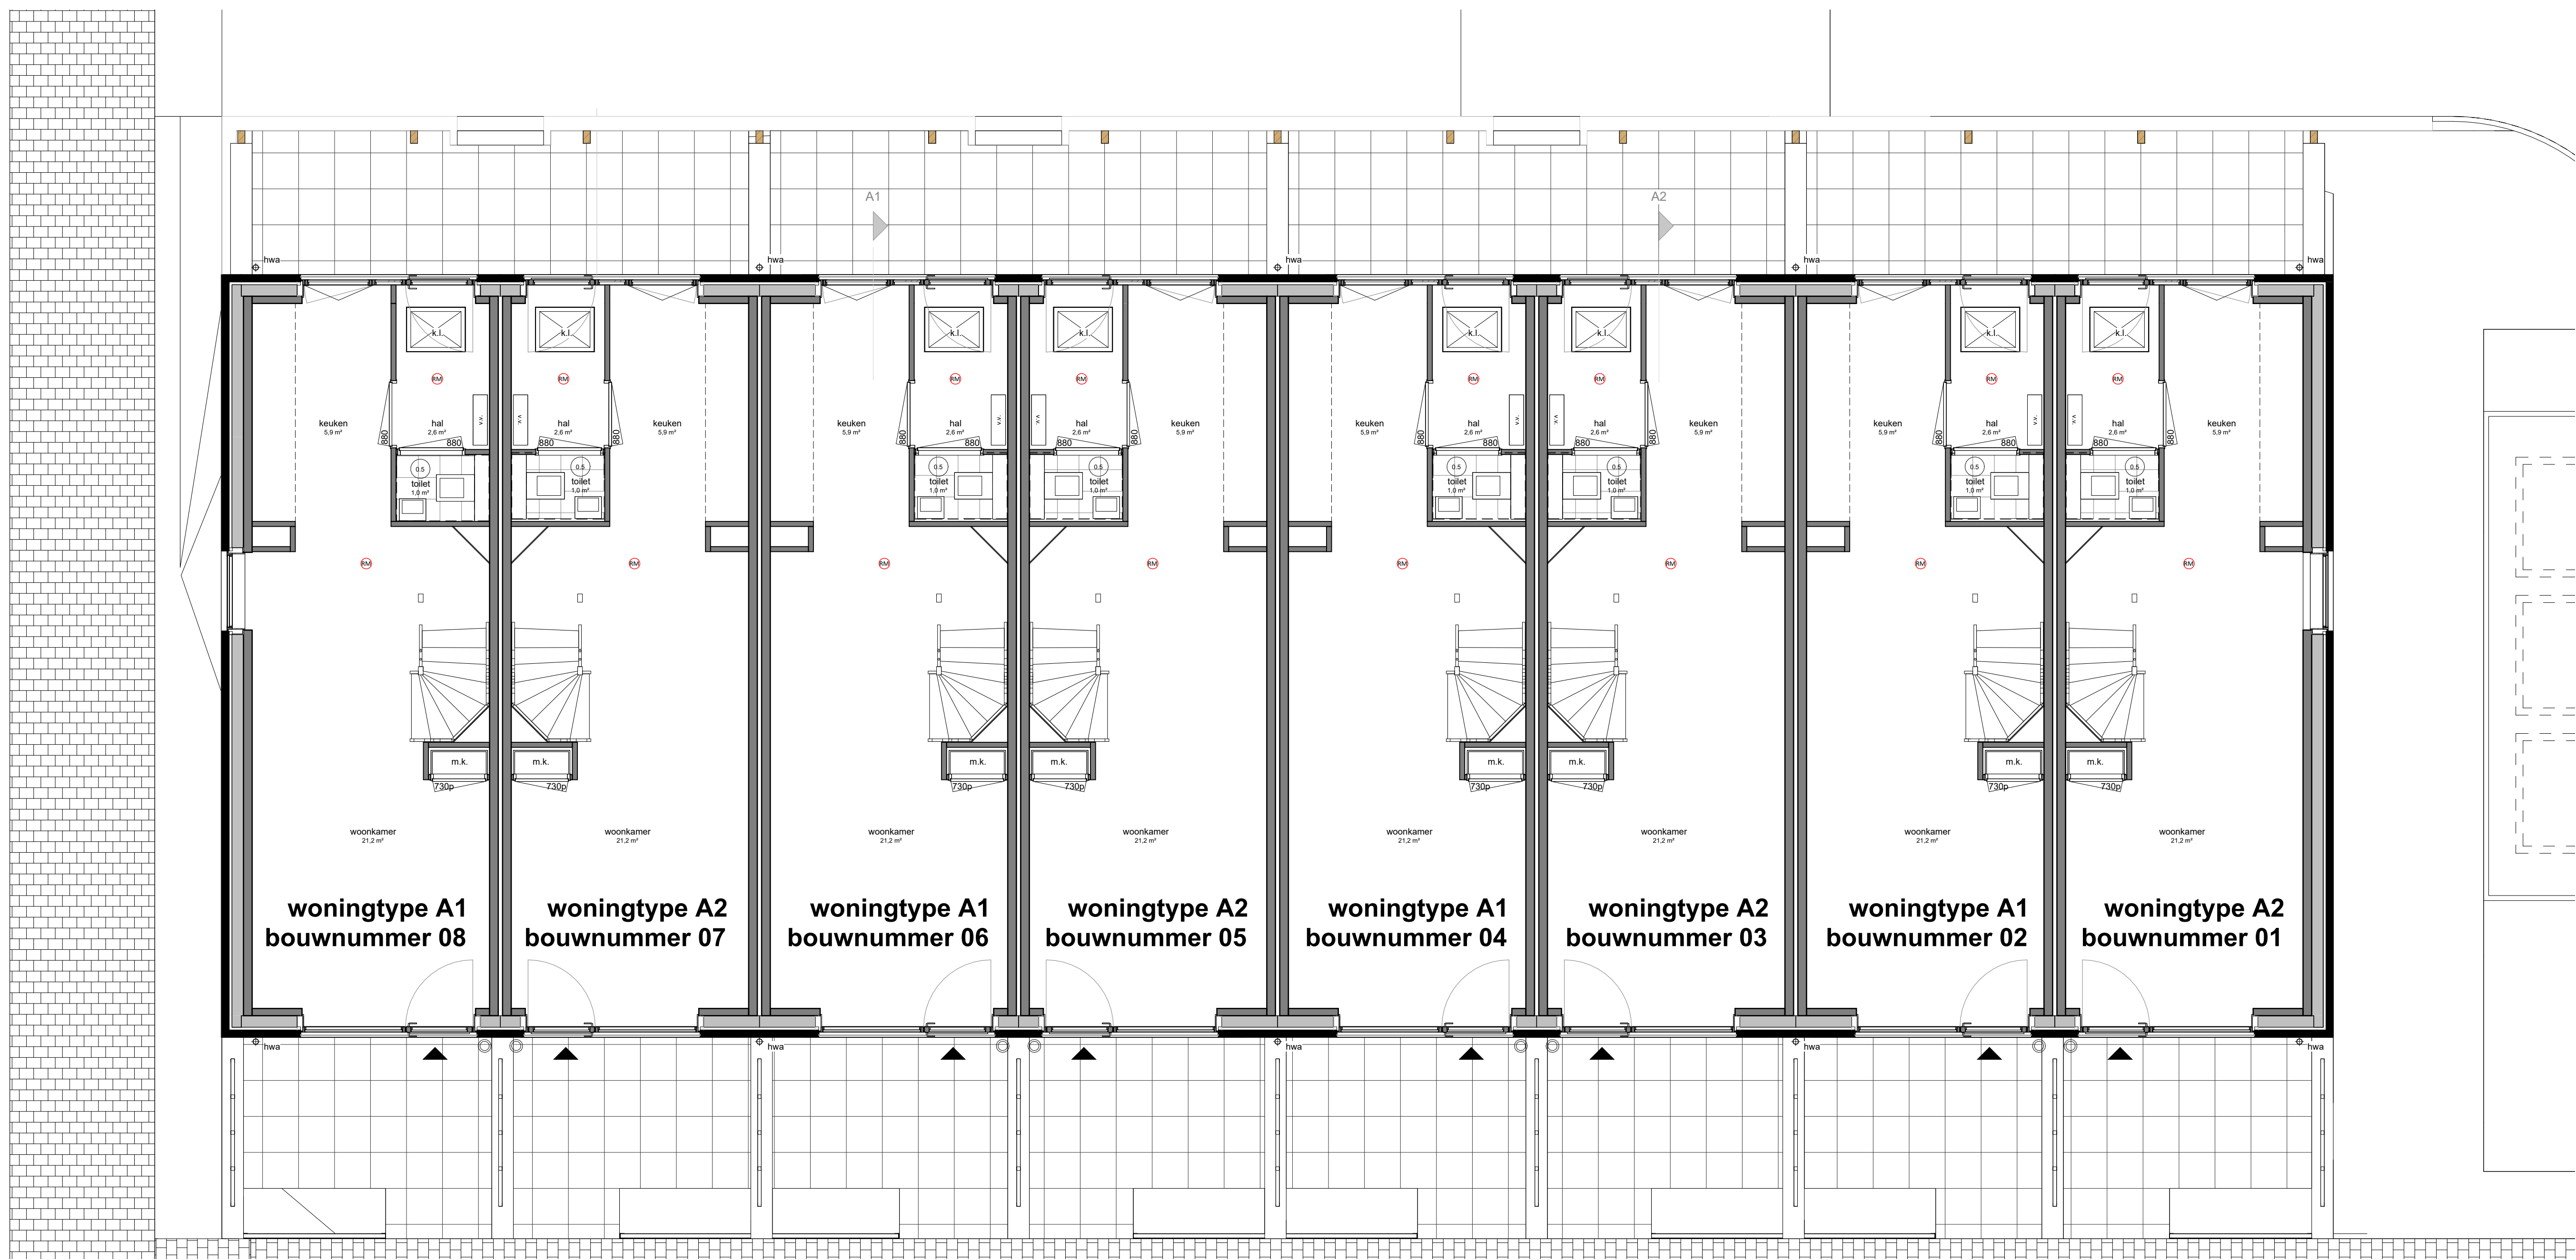


Begane grond
bk. vloer = peil = 400+

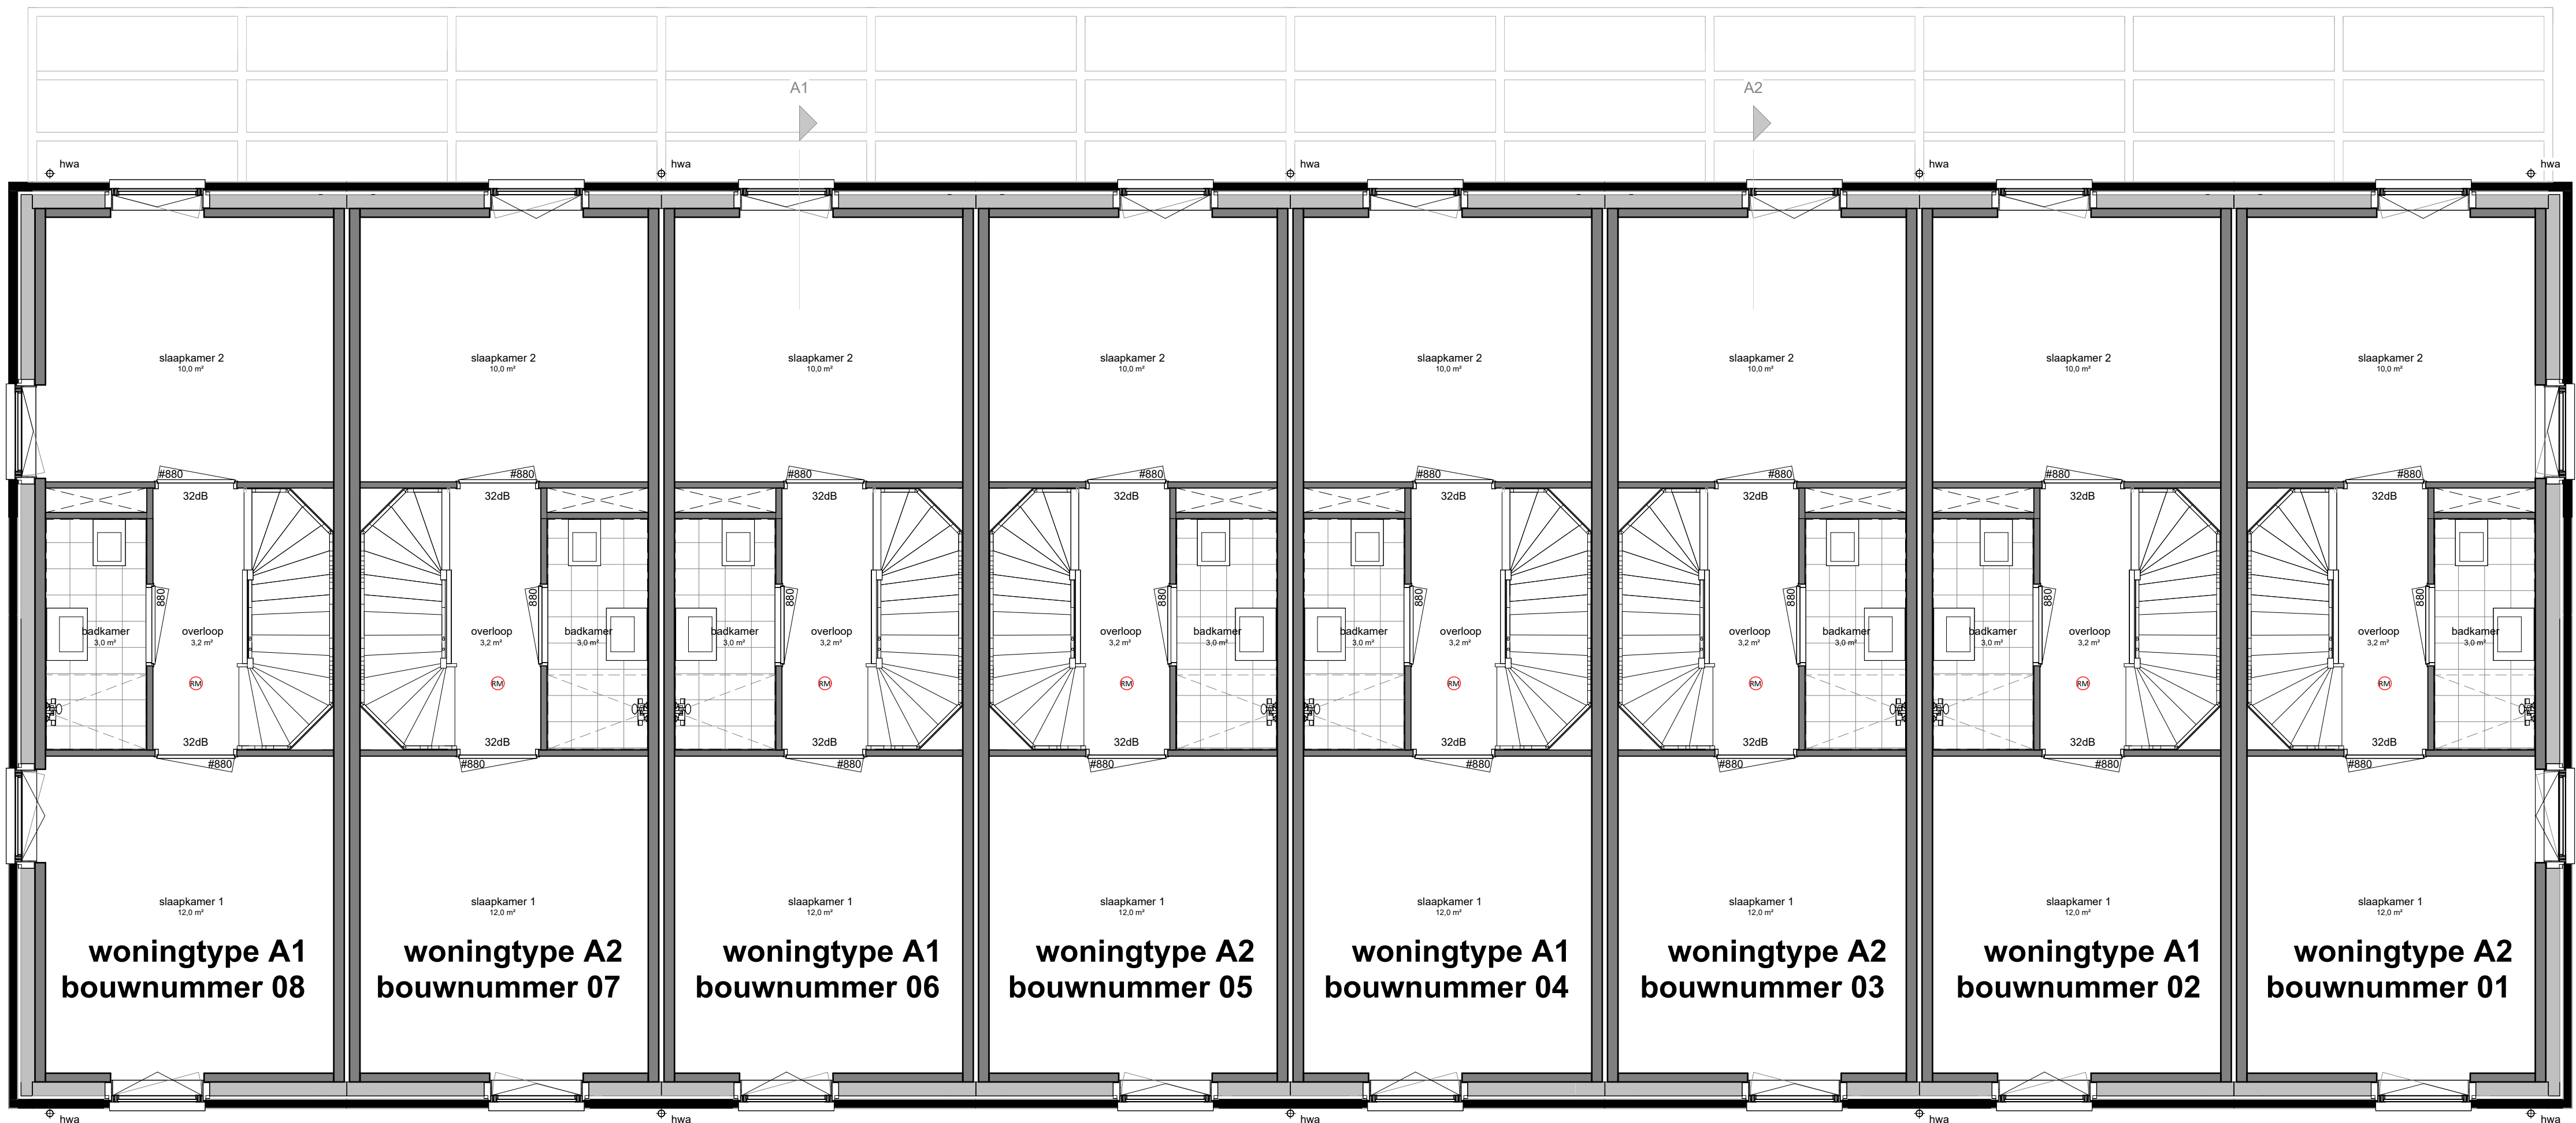


Eerste verdieping
bk. vloer = 3400+

Renvooi Algemeen

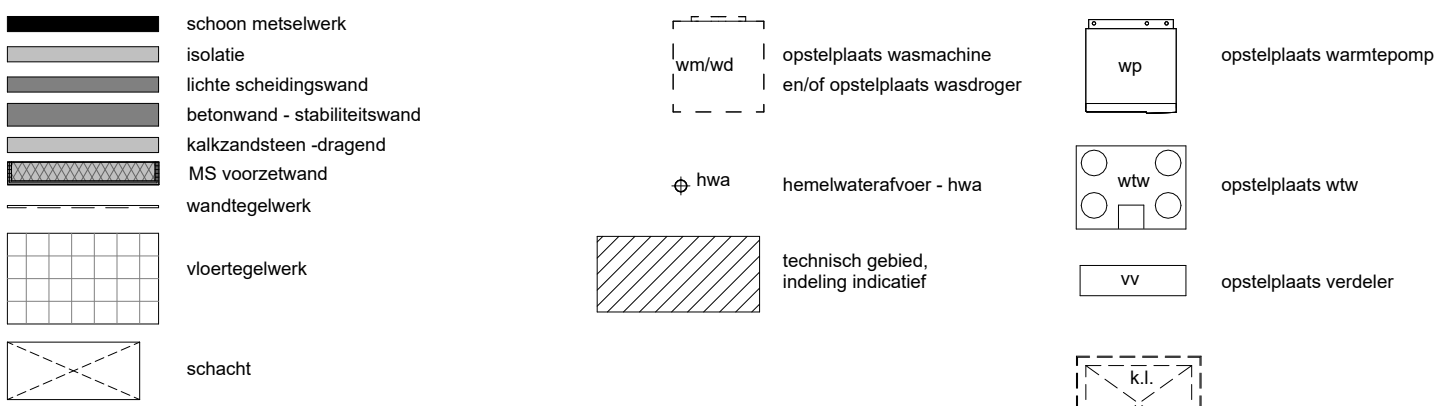


Deurspecificatie

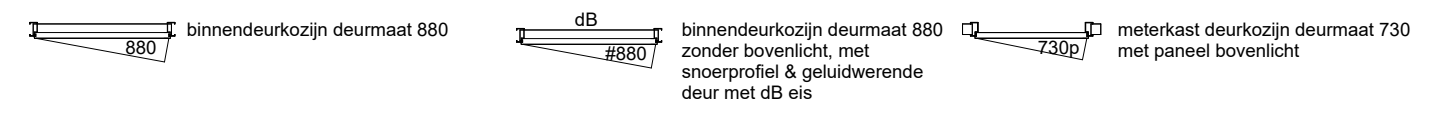

De aangegeven plaats en afmeting van de verschillende installaties, harnaswaterafvoer en bijbehorende aansluitpunten zijn indicatief.
In de materialen, technische eisen, bergpunten en op de onderstaande ruimte kunnen leidingen als opbouw worden uitgevoerd.
De kleuren van de kozijnen, metaalwerk, houtwerk en overig overgevoerd elementen worden uitgevoerd conform de kleur- en materiaalstaat als opgenomen in de technische omschrijving.
Maken zijn circa maten.
Alle maatvoering is aangegeven in millimeters (mm).

Renvooi Installaties

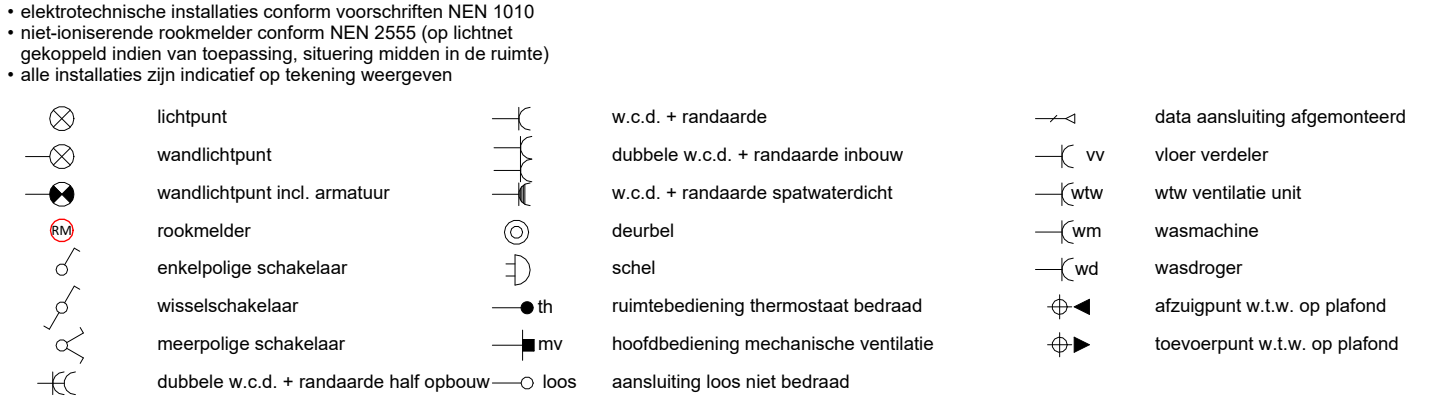

FORMHET
ARCHITECT
Van Mierlo Bouw & Ontwikkeling
ONTWIKKELING
Adriaan van Erk
REALISATIE

1 Groenendaalseweg 2, 2201 PE Wateringen
+31(0)174 752288
info@formhet.nl
www.formhet.nl

Aartsdijkweg 1, 2676 LE Haastdijk
+31(0)174 522300
info@vanmiero.nl
www.vanmiero.nl

Koelb-4a, 2801 CM Bergambacht
+31(0)182 352344
info@adriaanvanerk.nl
www.adriaanvanerk.nl

**Naaldwijk
Verkoop**


ZUYTBRUGGE
— WONEN MET KARAKTER —

Begane grond en eerste verdieping


Overzicht plattegrond eengezins woningen
bwnr: 1 t/m 8 (blok 01)



VK 100 d.d. 08-07-2026
Wijzigingen voorthouden
Alle maten zijn circa maten
Hier kunnen geen rechten
aan worden ontleend

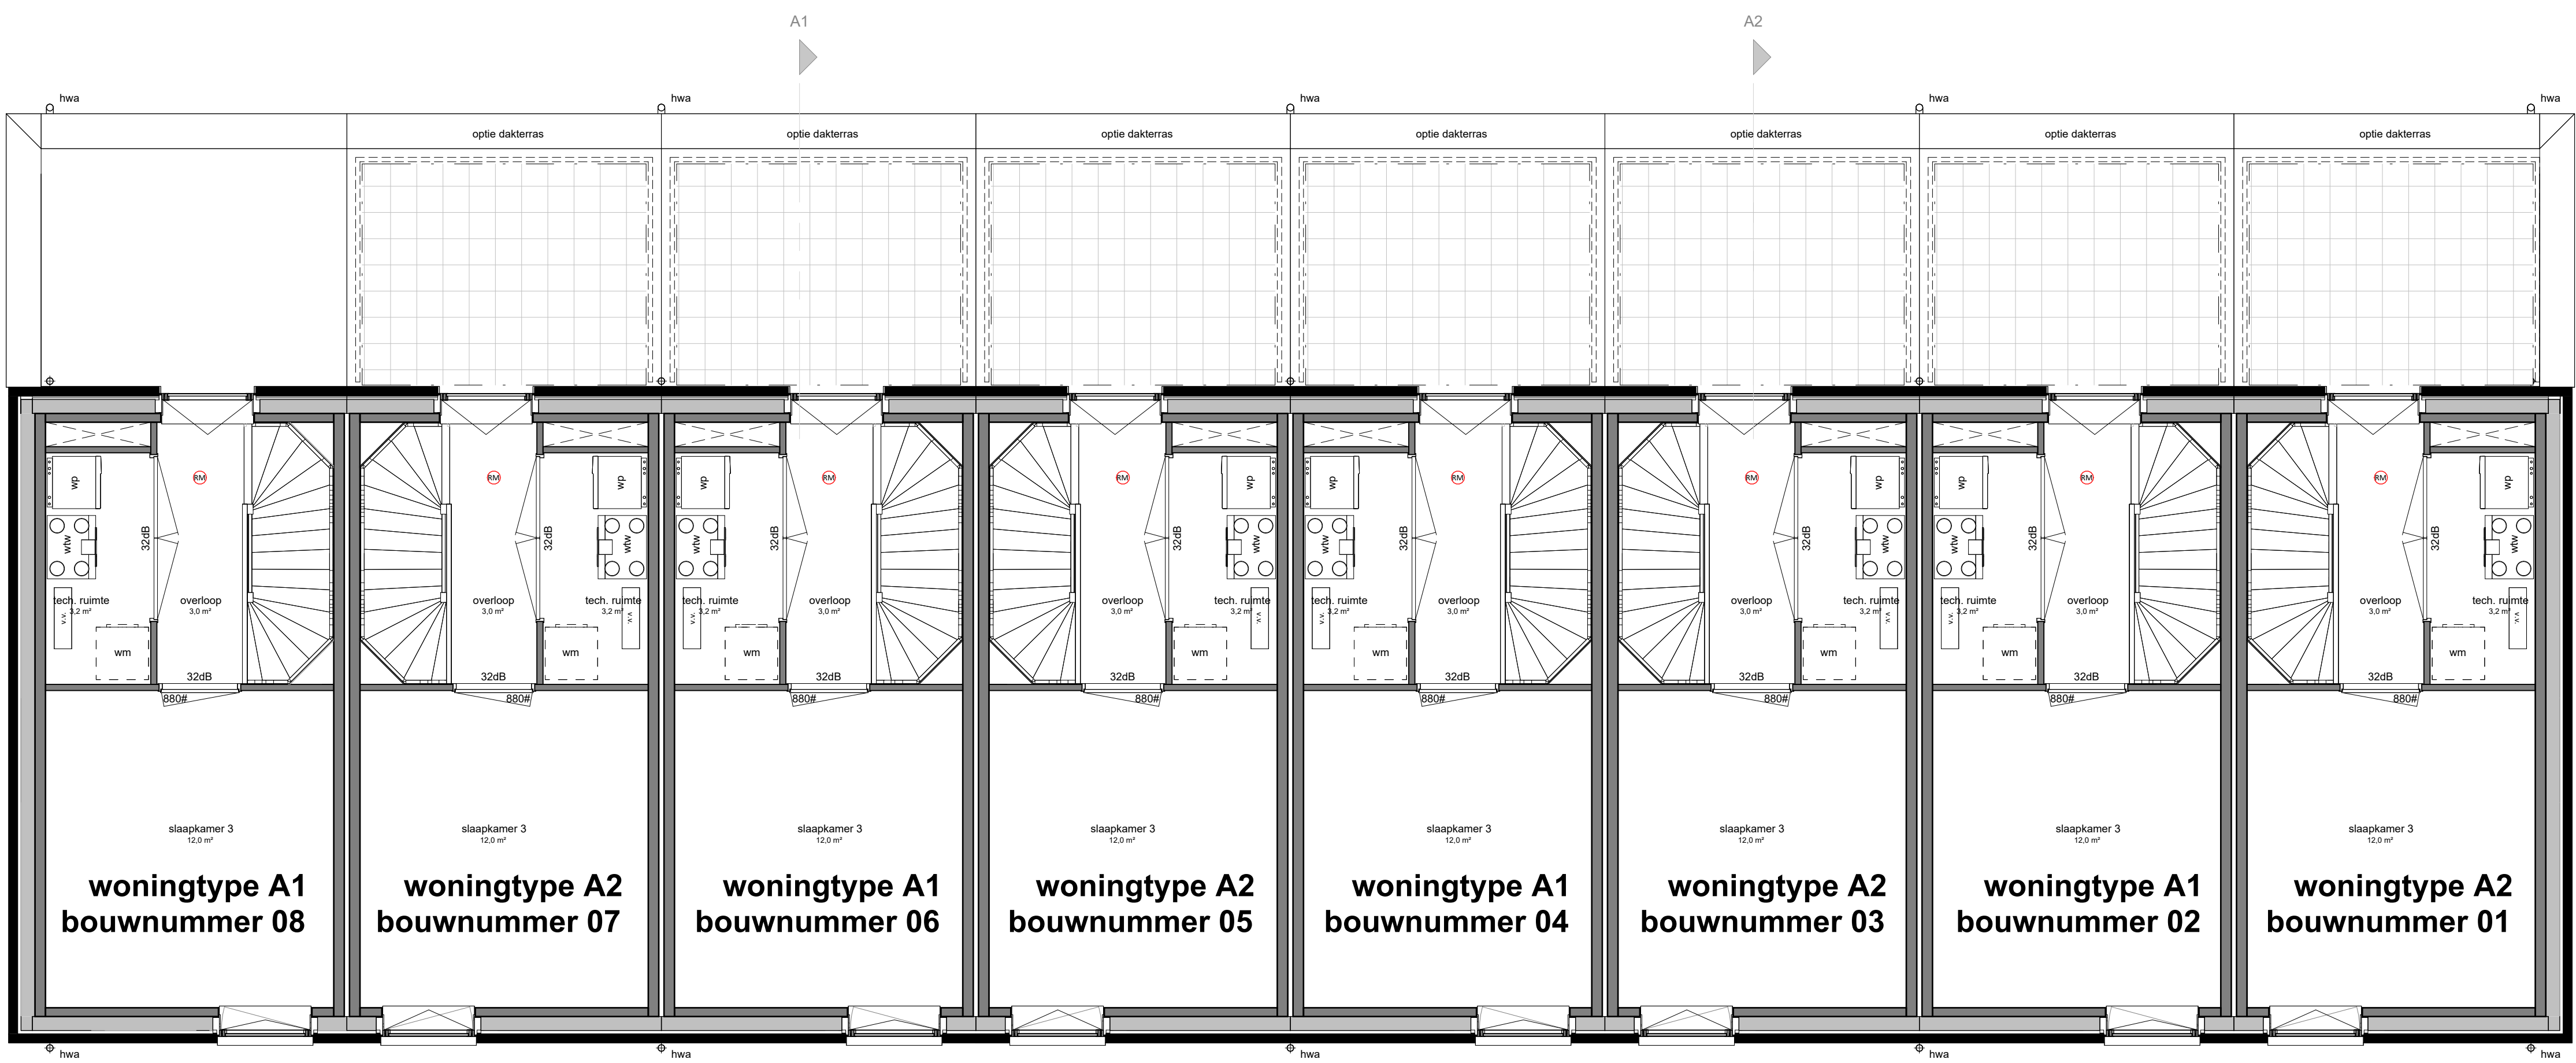

Tweede verdieping
bk. vloer =6400+

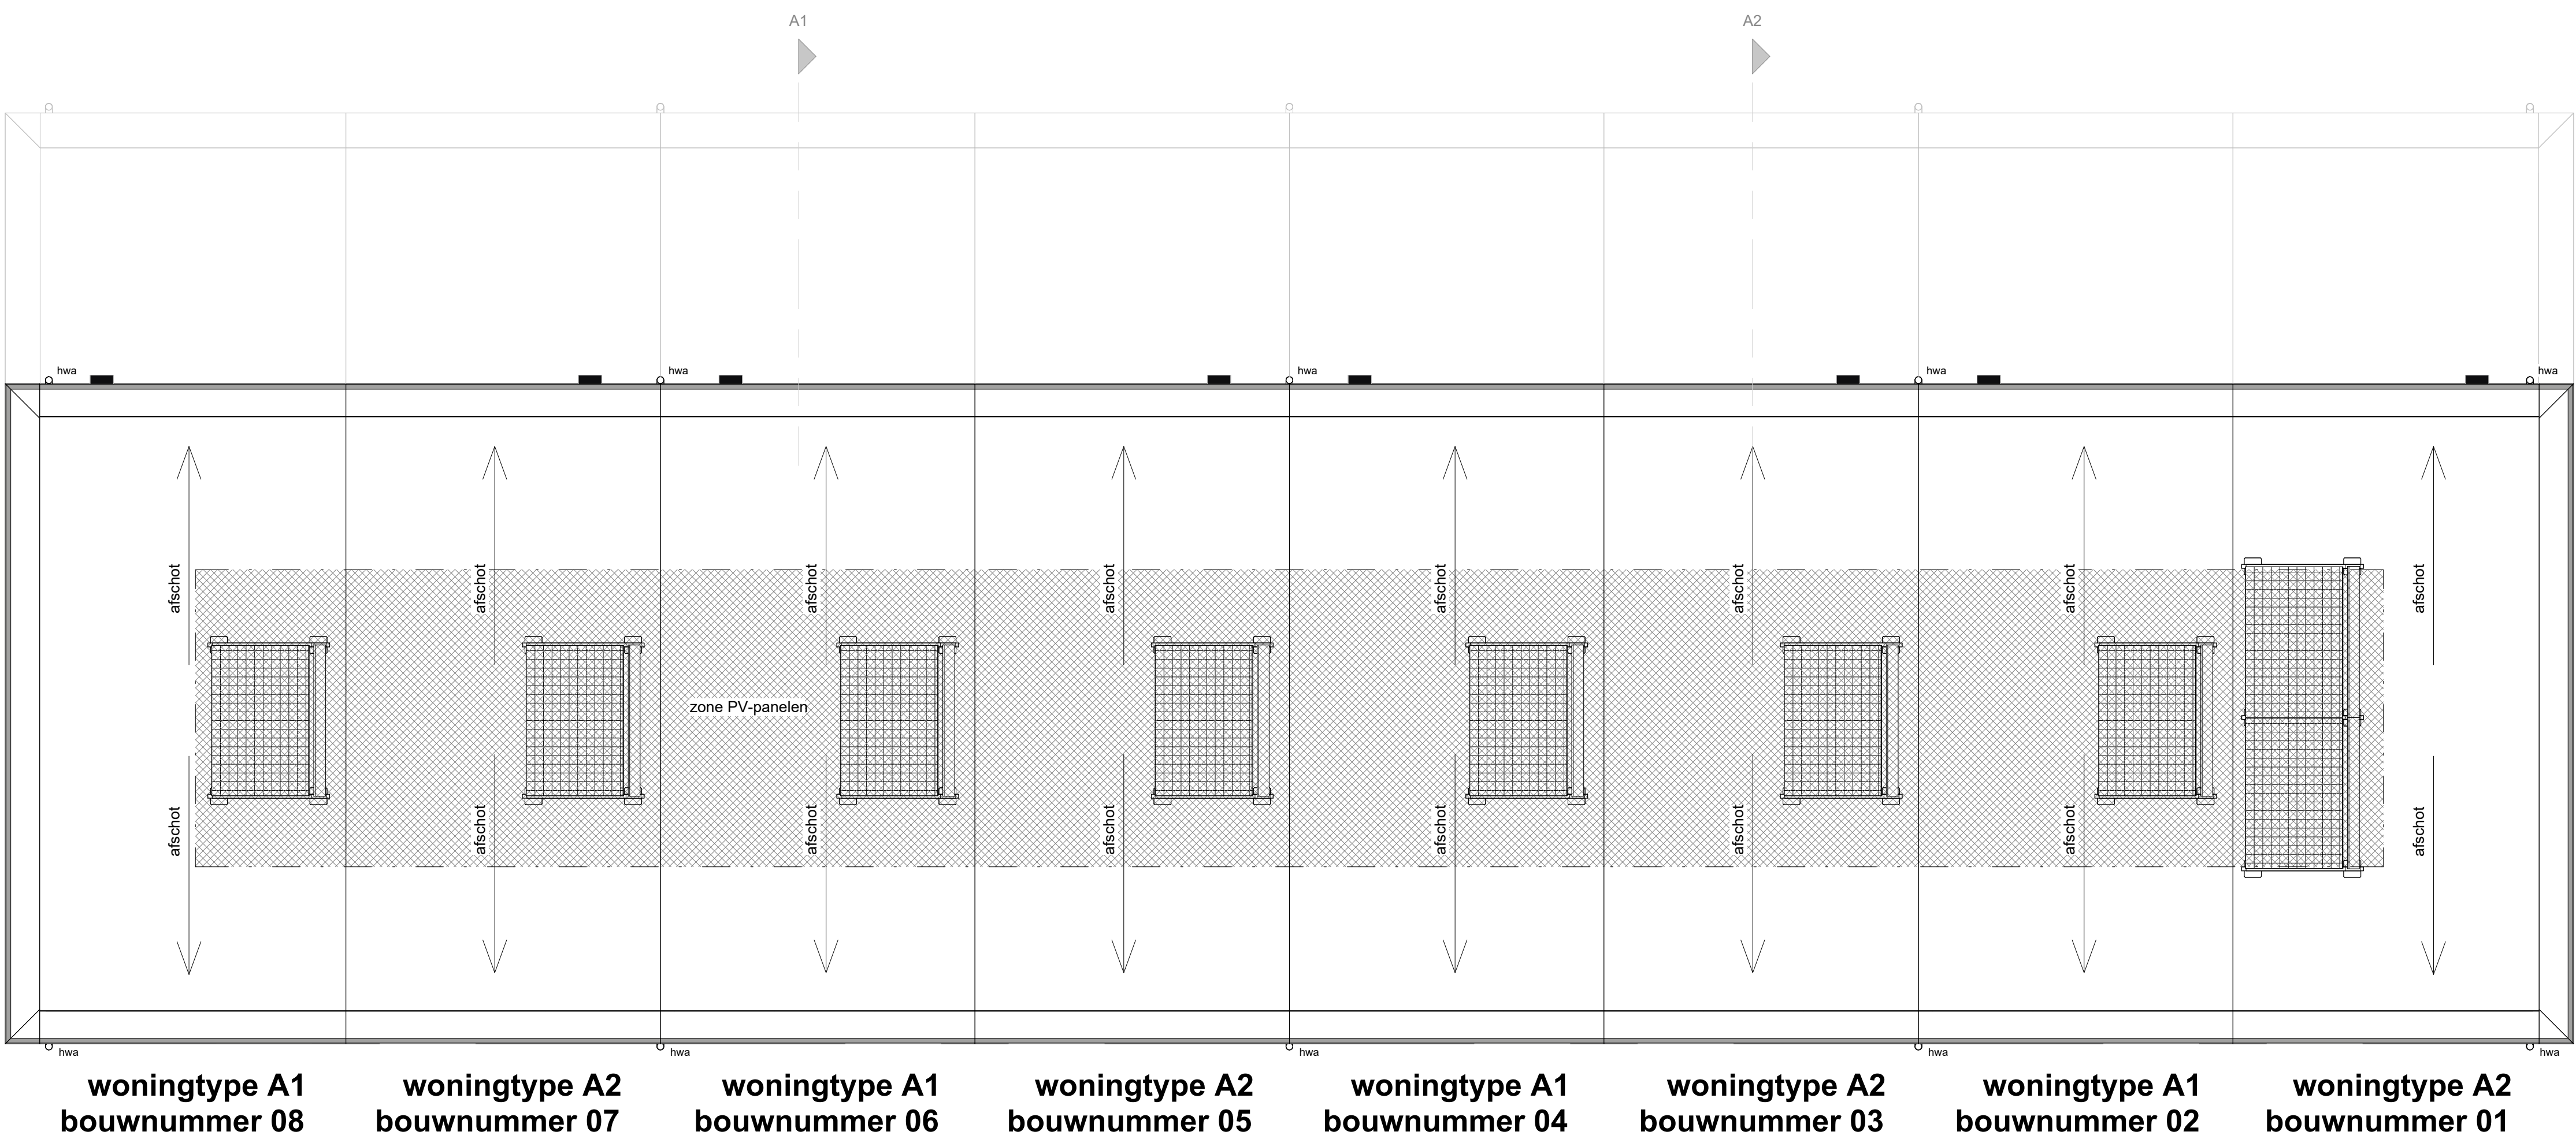

Dakoverzicht

Renvooi Algemeen

--	--

Deurspecificatie

--	--

De aangegeven plaats en afmeting van de verschillende installaties, hanteerwateraansluitingen en bijbehorende aansluitpunten zijn indicatief.

In de materialen, technische en/of bergpunten en op de onderstaande ruimte kunnen leidingen als opbouw worden uitgevoerd.

De kleuren van de kozijnen, metselwerk, houtwerk en overig overgegeven elementen worden uitgevoerd conform de kleur- en materiaalstaat als opgenomen in de technische omschrijving.

Maken zijn circa maten.

Alle maatvoering is aangegeven in millimeters (mm).

Renvooi Installaties

- elektrische installaties conform voorschriften NEN 1010
- met aangegeven voorbeeld conform NEN 2030 (op tekening)
- alle installaties zijn indicatief op tekening aangegeven

--	--	--

FORMHET

VAN MIERLO
BOUW & ONTWIKKELING

ADRIAAN VAN ERK

**Naaldwijk
Verkoop**

ZUYTBRUGGE
— WONEN MET KARAKTER —

FORMHET B.V.
ARCHITECT
Van Mierlo Bouw & Ontwikkeling
ONTWIKKELING
Adriaan van Erk
REALISATIE

**Naaldwijk
Verkoop**

Tweede verdieping en dakaanzicht

Overzicht plattegrond eengezins woningen
bwnr: 1 t/m 8 (blok 01)

VK 101 d.d. 08-07-2028
Wijzigingen voorthouden
Alle maten zijn circa maten
Hier kunnen geen rechten
aan worden ontleend

