




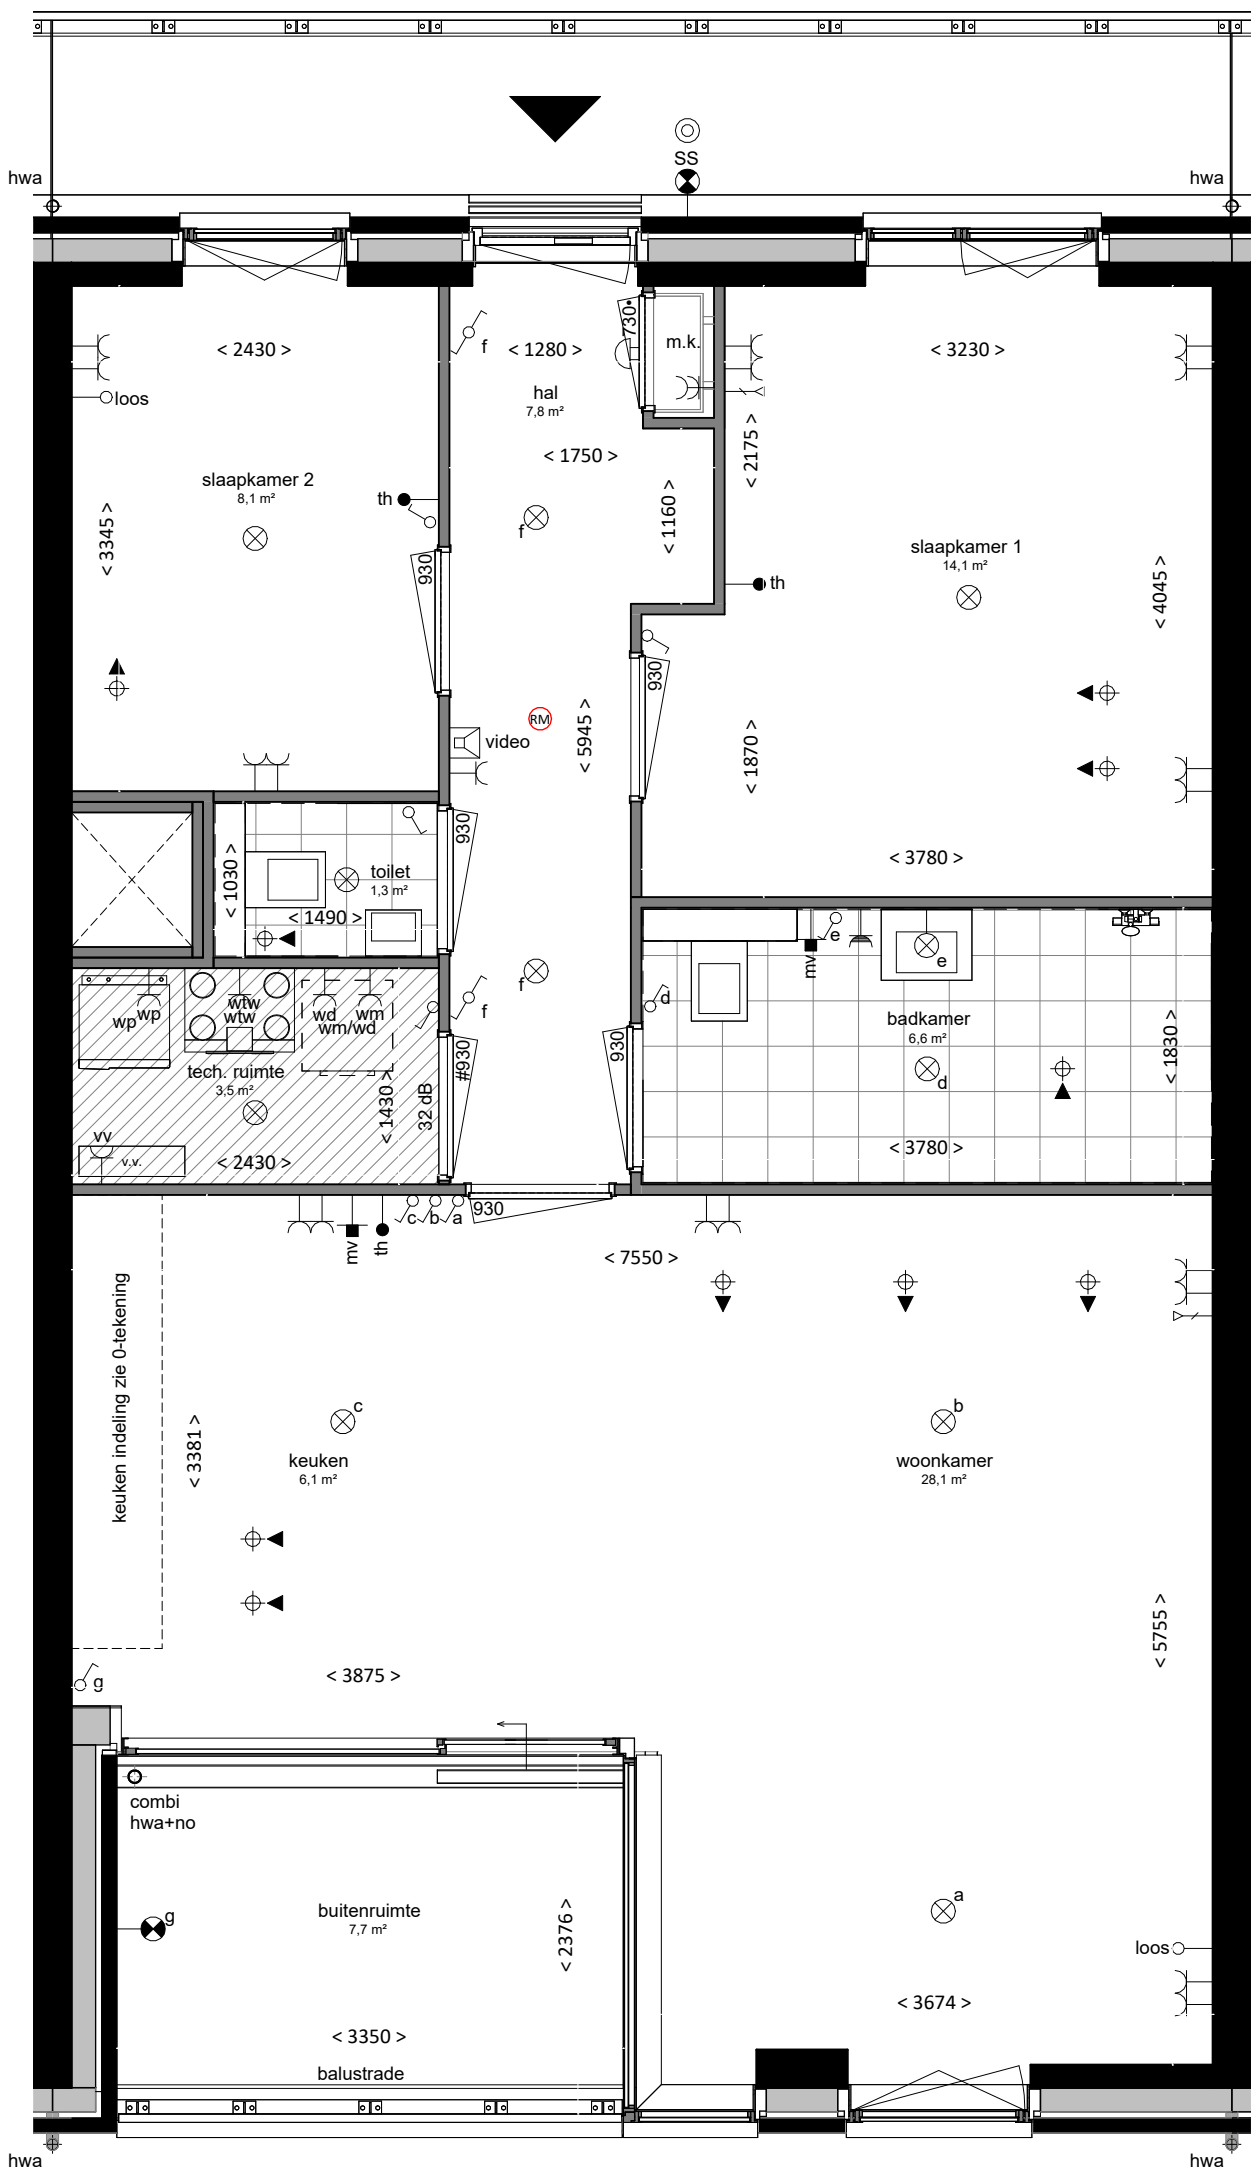

Renvooi Algemeen

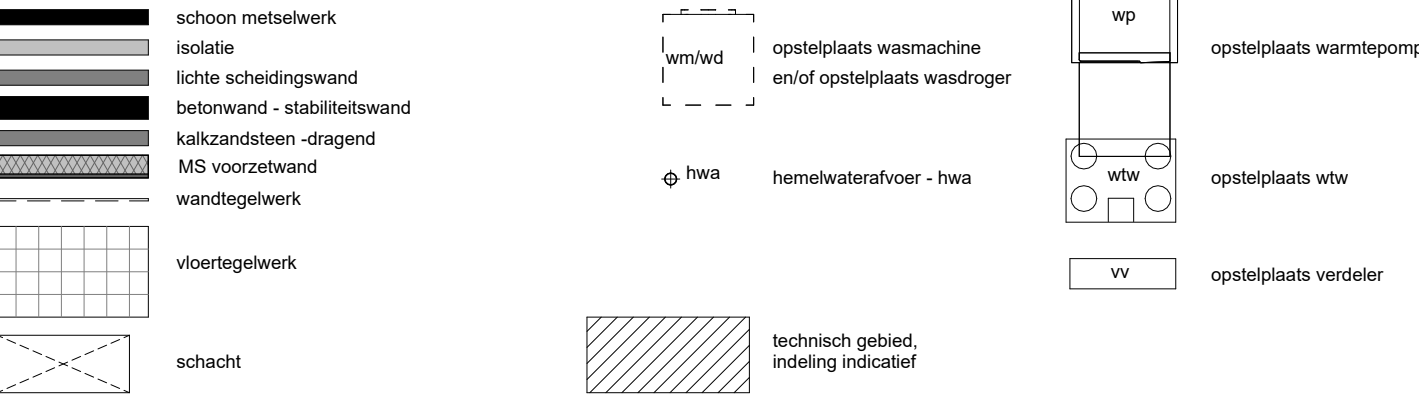

Deurspecificatie

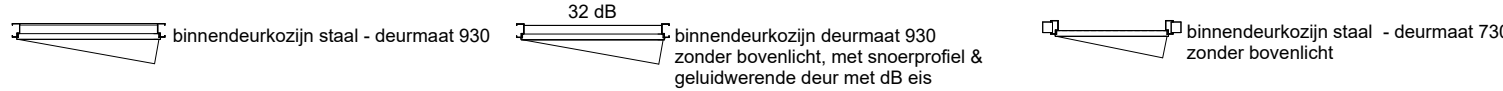

De aangegeven plaats en afmeting van de verschillende installaties, hemelwaterafvoeren en bijbehorende aansluitpunten zijn indicatief.

In de meterkast, technische en/of bergruimte en op de onbenoemde ruimte kunnen leidingen als opbouw worden uitgevoerd.


De kleuren van de kozijnen, metselwerk, houtwerk en overig weergegeven elementen worden uitgevoerd conform de kleur- en materiaalstaat als opgenomen in de technische omschrijving.

Maten zijn circa maten.

Alle maatvoering is aangegeven in millimeters (mm).

Renvooi Installaties

- elektrotechnische installaties conform voorschriften NEN 1010
- niet-ioniserende rookmelder conform NEN 2555 (op lichtnet gekoppeld indien van toepassing, situering midden in de ruimte)
- alle installaties zijn indicatief op tekening weergegeven

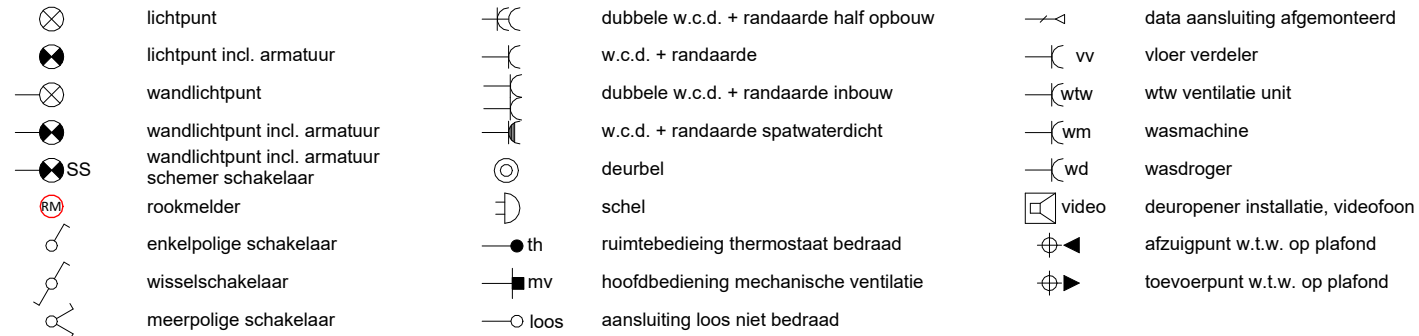

FORMHET

FORMHET B.V.
+31(0)174 752288
info@formhet.nl
www.formhet.nl

ARCHITECT

VAN MIERLO
BOUW & ONTWIKKELING

Van Mierlo Bouw & Ontwikkeling
Aartsdijkweg 1, 2676 LE Maasdijk
+31(0)174 522300
info@vmierlo.nl
www.vmierlo.nl

ONTWIKKELING

ADRIAAN VAN ERK


Adriaan van Erk
Kadijk 4a, 2861 CM Bergambacht
+31(0)182 352344
info@adriaanvanerk.nl
www.adriaanvanerk.nl

REALISATIE


Naaldwijk
Verkoop

ZUYTBRUGGE

— WONEN MET KARAKTER —

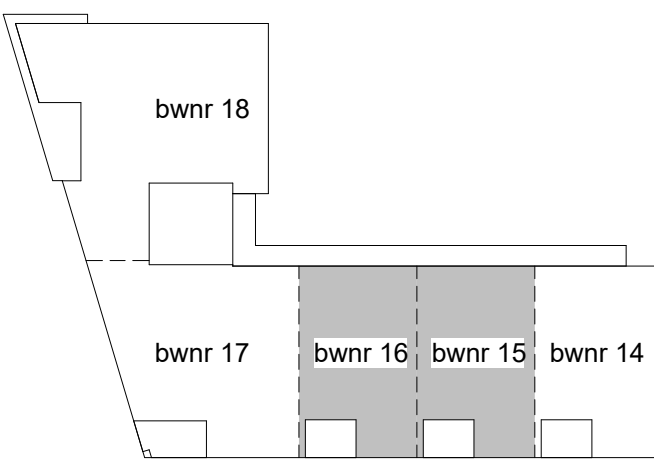

gebouw legenda 2e verd. B1

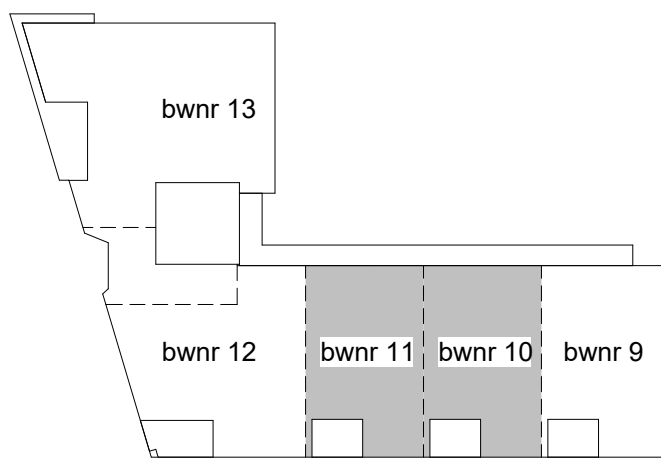


gebouw legenda 1e verd. type B1

woning type B1

Platttegrond

bwnr: 10, 11, 15 en 16



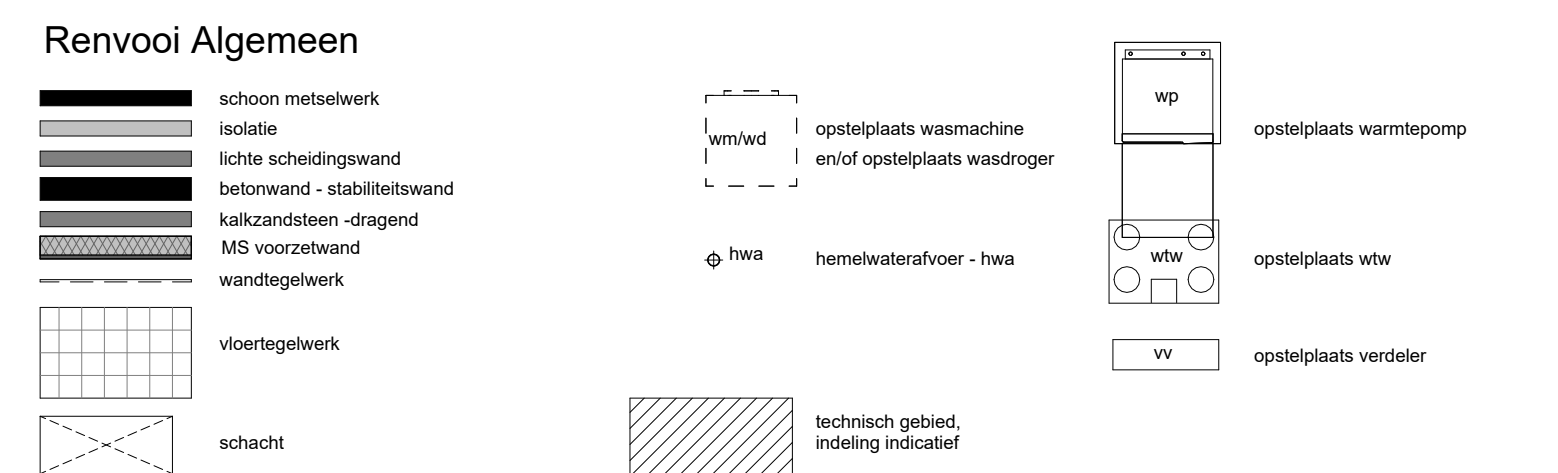

 binnendeurkozijn staal - deurmaat 930

 32 dB

 binnendeurkozijn deurmaat 930
zonder bovenlicht, met snerprofiel & geluidwerende deur met dB eis


 binnendeurkozijn staal - deurmaat 730
zonder bovenlicht

Alle maatvoering is aangegeven in millimeters (mm).

- elektrotechnische installaties conform voorschriften NEN 1010
- niet-ioniserende rookmelder conform NEN 2555 (op lichtnet gekoppeld indien van toepassing, situering midden in de ruimte)
- alle installaties zijn indicatief op tekening weergegeven


- | | |
|--|--|
|  | <p>FORMHET B.V.</p> <p>'s-Gravenzandseweg 2, 2291 PE Wateringen
+31(0)174 752288
info@formhet.nl
www.formhet.nl</p> |
|  | <p>ARCHITECT</p> <p>Van Mierlo Bouw & Ontwikkeling</p> <p>Aardsdijkweg 1, 2676 LE Maassijk
+31(0)174 522300
info@vmierlo.nl
www.vmierlo.nl</p> <p>ONTWIKKELING</p> <p>Adriaan van Erk</p> <p>Kadijk 4a, 2861 CM Bergambacht
+31(0)183 352344
info@adriaanvanerk.nl
www.adriaanvanerk.nl</p> <p>REALISATIE</p> |



ZUYTBRUGGE
— WONEN MET KARAKTER —

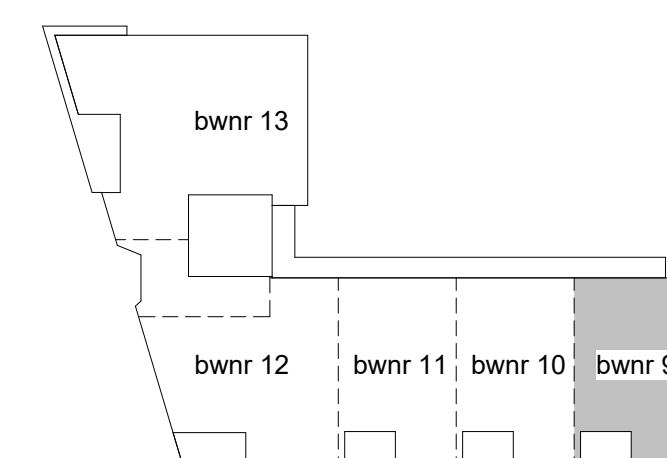


0m 1m 2m 3m 4m 5m

VK 15-06 d.d. 08-07-2026
Wijzigingen voorbehouden
Alle maten zijn circa maten
hier kunnen geen rechten
aan worden ontleend

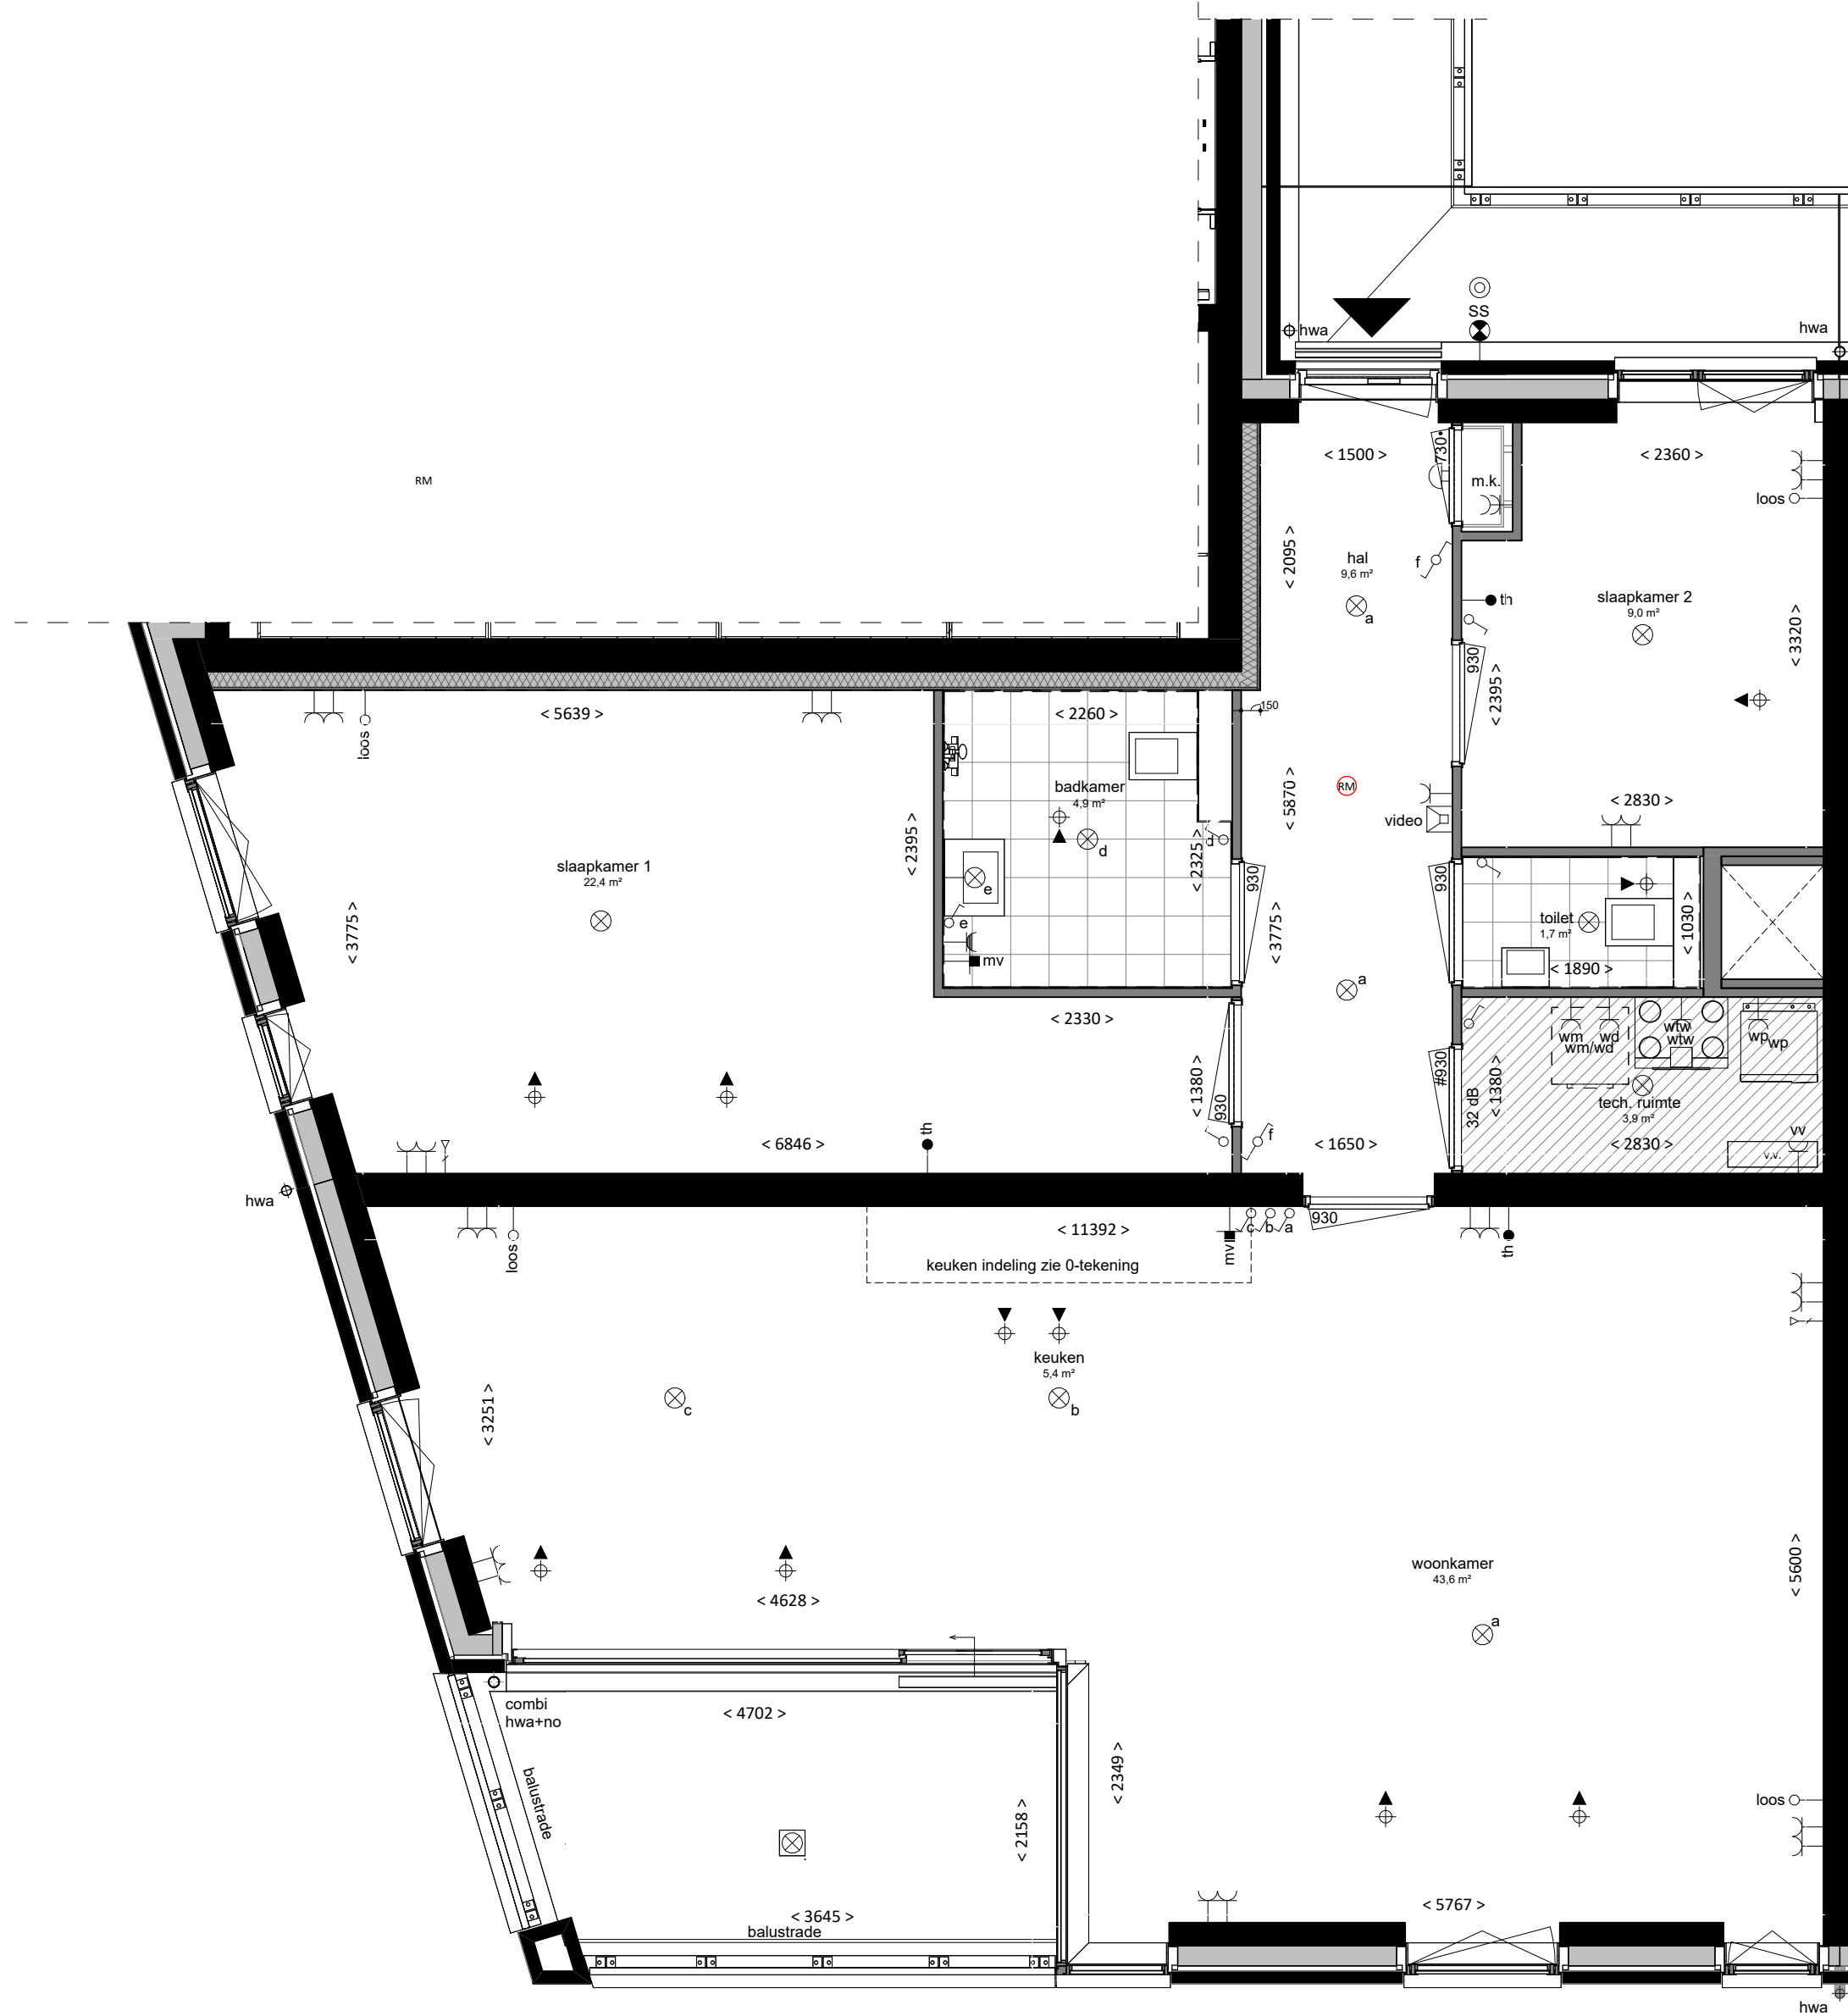
<

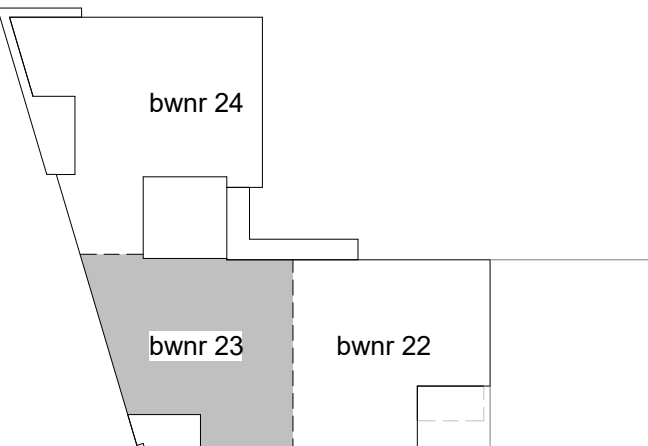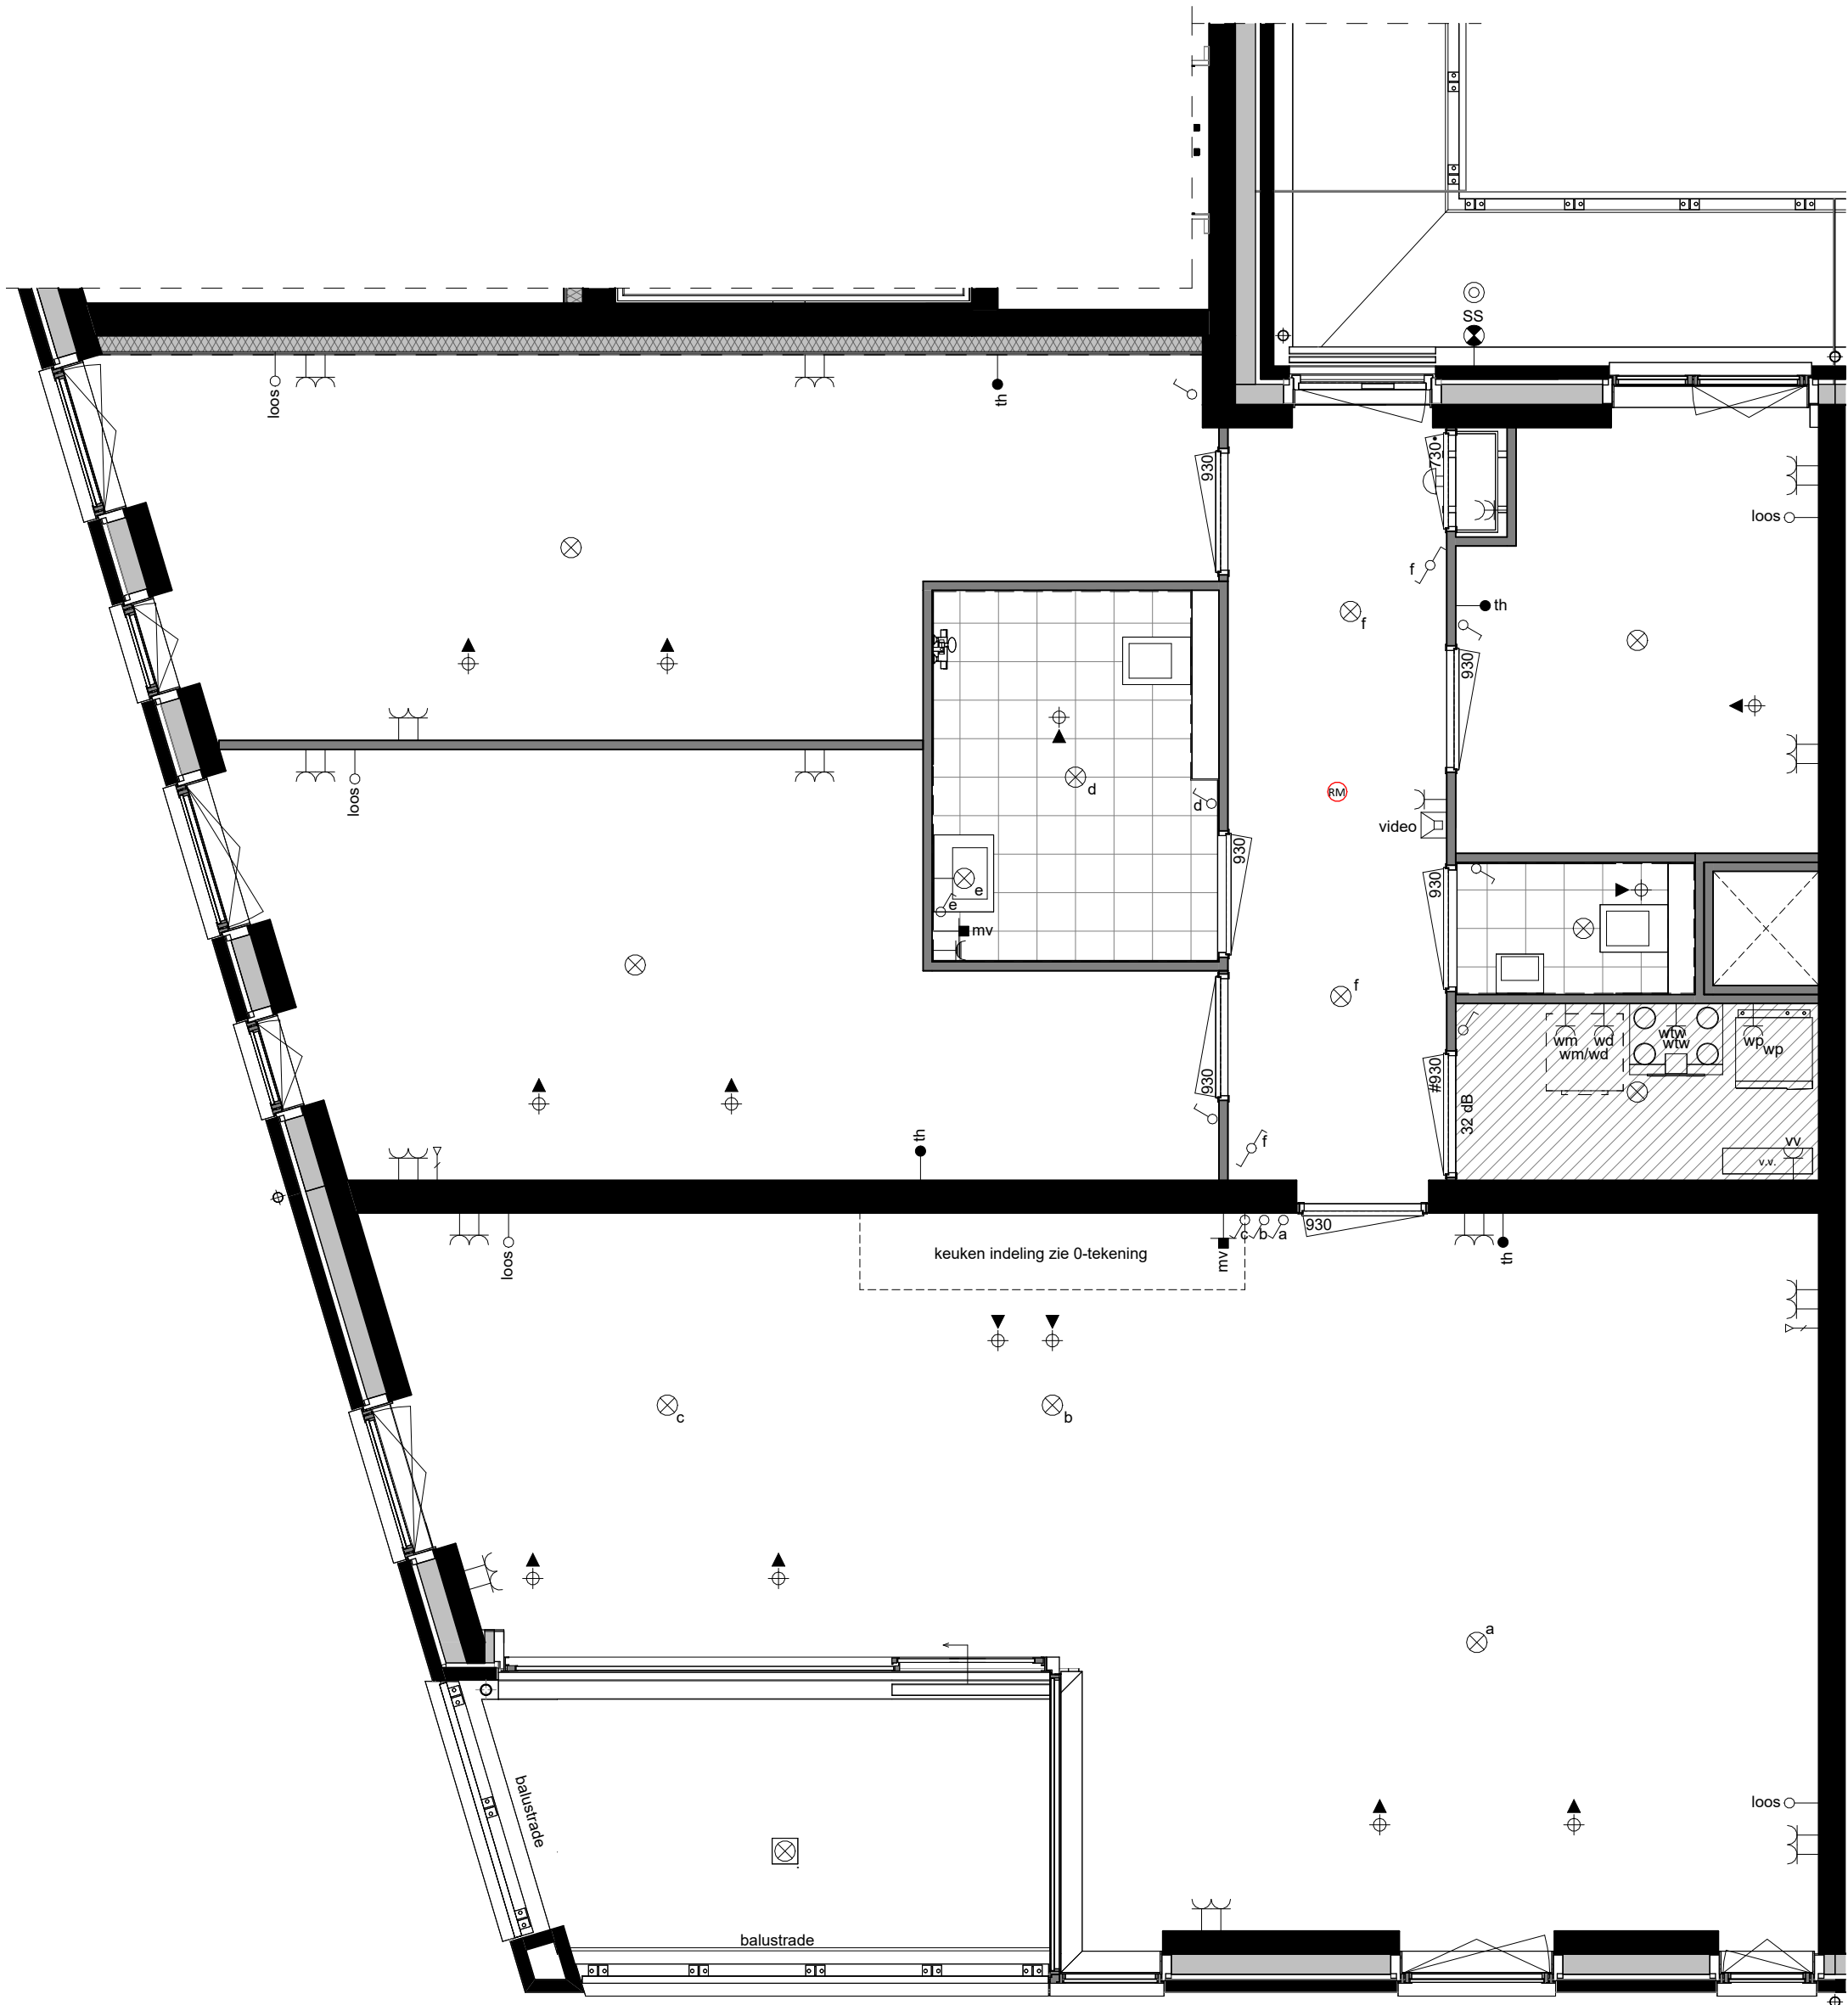

gebouw legenda 4e verd. D1

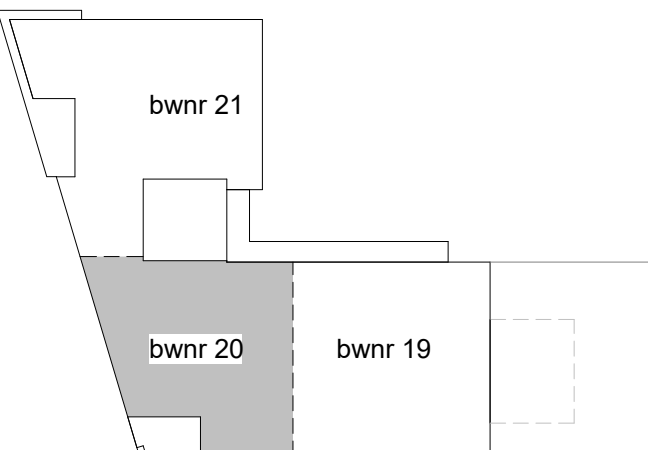


gebouw legenda 3e verd. D1

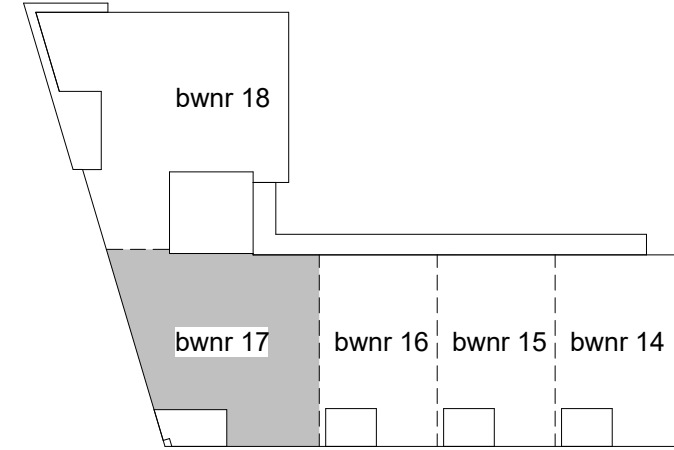


gebouw legenda 2e verd. D1

Renvooi Algemeen

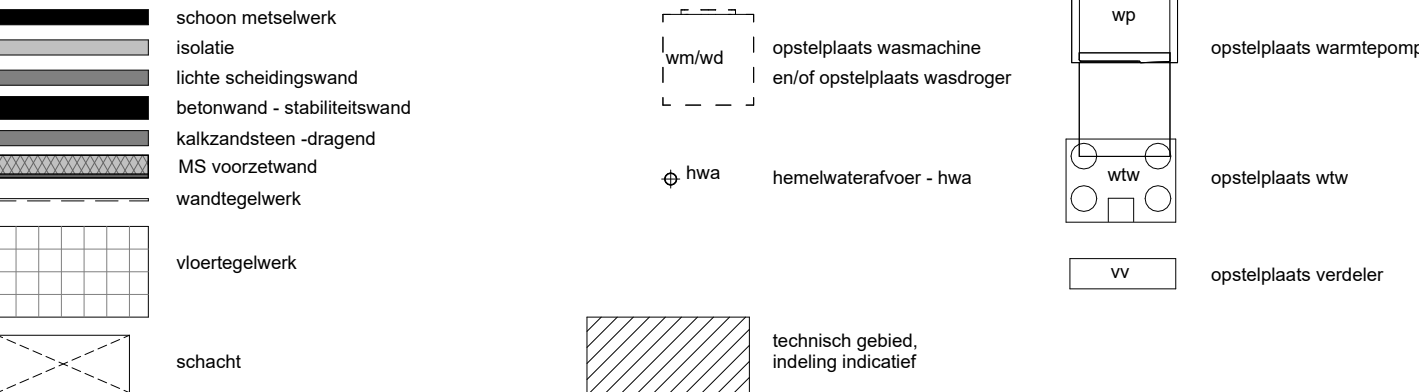

Deurspecificatie

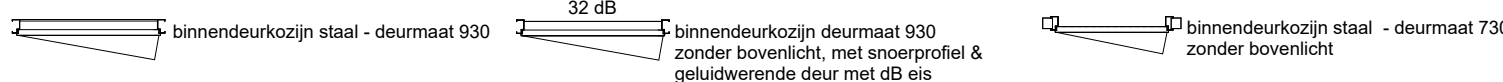

De aangegeven plaats en afmeting van de verschillende installaties, hemelwaterafvoeren en bijbehorende aansluitpunten zijn indicatief.

In de meterkast, technische en/of bergruimte en op de onbenoemde ruimte kunnen leidingen als opbouw worden uitgevoerd.


De kleuren van de kozijnen, metselwerk, houtwerk en overig weergegeven elementen worden uitgevoerd conform de kleur- en materiaalstaat als opgenomen in de technische omschrijving.

Maten zijn circa maten.

Alle maatvoering is aangegeven in millimeters (mm).

Renvooi Installaties

- elektrotechnische installaties conform voorschriften NEN 1010
- niet-ioniserende rookmelder conform NEN 2555 (op lichtnet gekoppeld indien van toepassing, situering midden in de ruimte)
- alle installaties zijn indicatief op tekening weergegeven

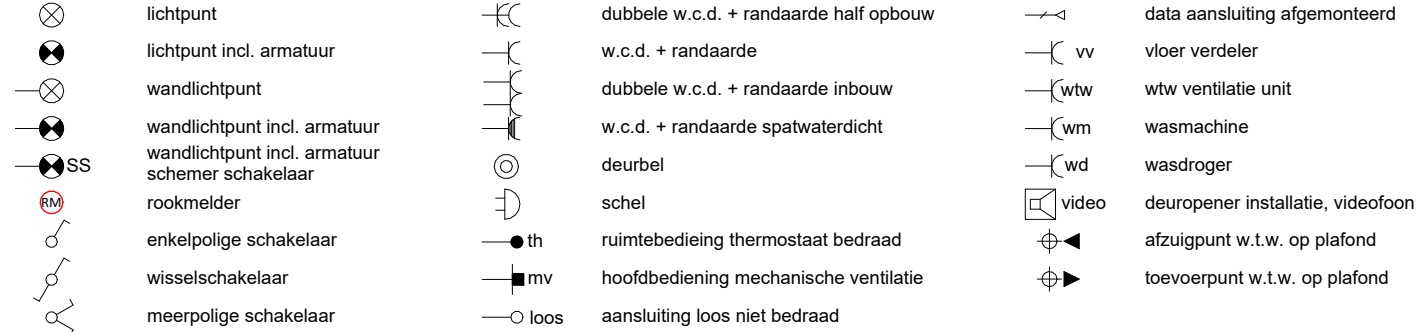

FORMHET

VAN MIERLO
BOUW & ONTWIKKELING

ADRIAAN VAN ERK

FORMHET B.V.
ARCHITECT
+31(0)174 752288
info@formhet.nl
www.formhet.nl

Van Mierlo Bouw & Ontwikkeling
ONTWIKKELING
Aartsdijkweg 1, 2676 LE Maasdijk
+31(0)174 522300
info@vmierlo.nl
www.vmierlo.nl

Adriaan van Erk
REALISATIE
Kadijk 4a, 2861 CM Bergambacht
+31(0)182 352344
info@adriaanvanerk.nl
www.adriaanvanerk.nl

Naaldwijk
Verkoop

ZUYTBRUGGE

— WONEN MET KARAKTER —

woning type D1

Platttegrond


bwnr: 17, 20, en 23

0m 1m 2m 3m 4m 5m


VK 15-08 d.d. 08-07-2026
Wijzigingen voorbehouden
Alle maten zijn circa maten
hier kunnen geen rechten
aan worden ontleend



Renvooi Algemeen

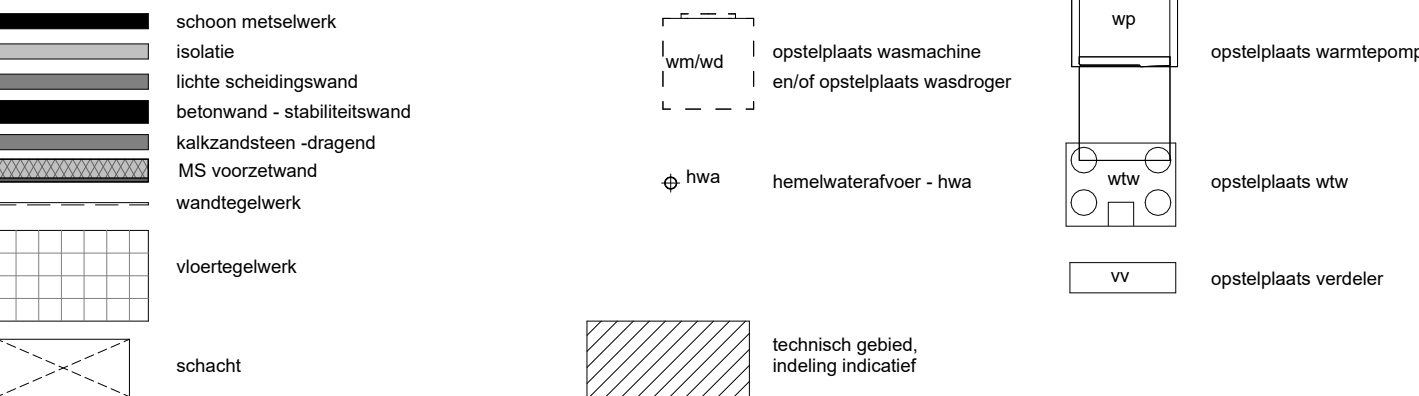

Deurspecificatie

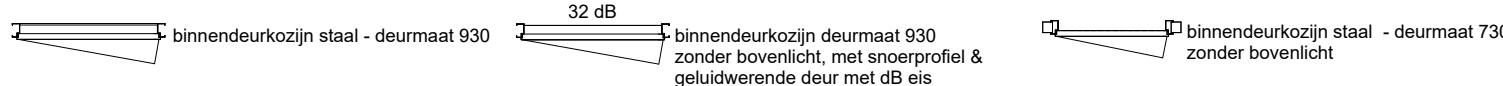

De aangegeven plaats en afmeting van de verschillende installaties, hemelwaterafvoeren en bijbehorende aansluitpunten zijn indicatief.

In de meterkast, technische en/of bergruimte en op de onbenoemde ruimte kunnen leidingen als opbouw worden uitgevoerd.


De kleuren van de kozijnen, metselwerk, houtwerk en overig weergegeven elementen worden uitgevoerd conform de kleur- en materiaalstaat als opgenomen in de technische omschrijving.

Maten zijn circa maten.

Alle maatvoering is aangegeven in millimeters (mm).

Renvooi Installaties

- elektrotechnische installaties conform voorschriften NEN 1010
- niet-ioniserende rookmelder conform NEN 2555 (op lichtnet gekoppeld indien van toepassing, situering midden in de ruimte)
- alle installaties zijn indicatief op tekening weergegeven

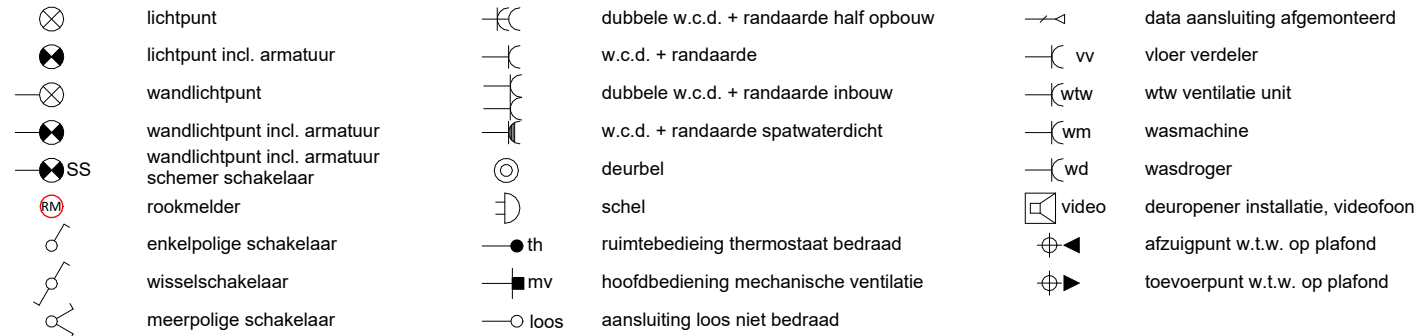

FORMHET

VAN MIERLO
BOUW & ONTWIKKELING


ADRIAAN VAN ERK

FORMHET B.V.
ARCHITECT
Van Mierlo Bouw & Ontwikkeling
ONTWIKKELING
Adriaan van Erk
REALISATIE
's-Gravenzandseweg 2, 2291 PE Wateringen
+31(0)174 752288
info@formhet.nl
www.formhet.nl
Aartsdijkweg 1, 2676 LE Maasdijk
+31(0)174 522300
info@vmierlo.nl
www.vmierlo.nl
Kadijk 4a, 2861 CM Bergambacht
+31(0)182 352344
info@adriaanvanerk.nl
www.adriaanvanerk.nl

Naaldwijk
Verkoop

ZUYTBRUGGE

— WONEN MET KARAKTER —

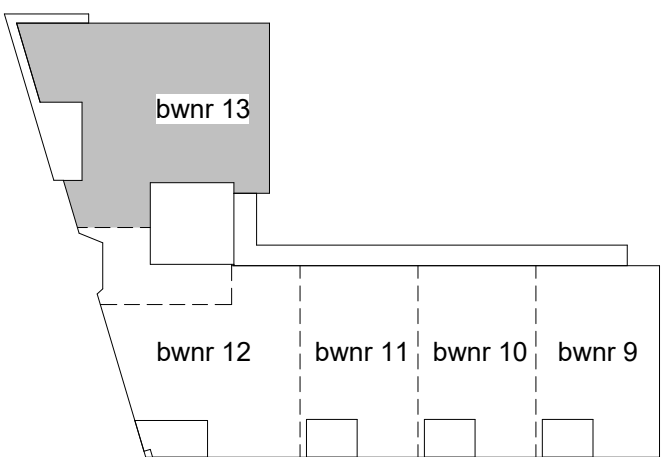

gebouw legenda 1e verd. type E1

woning type E1

Platttegrond


bwnr: 13




VK 15-09 d.d. 08-07-2026
Wijzigingen voorbehouden
Alle maten zijn circa maten
hier kunnen geen rechten
aan worden ontleend



gebouw legenda 4e verd. E2

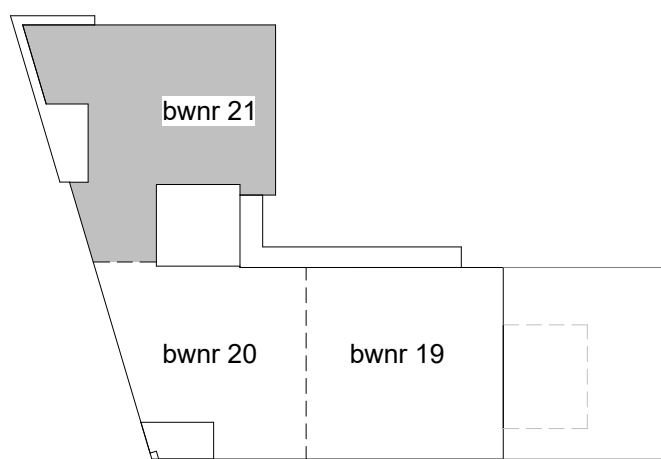


gebouw legenda 3e verd. E2

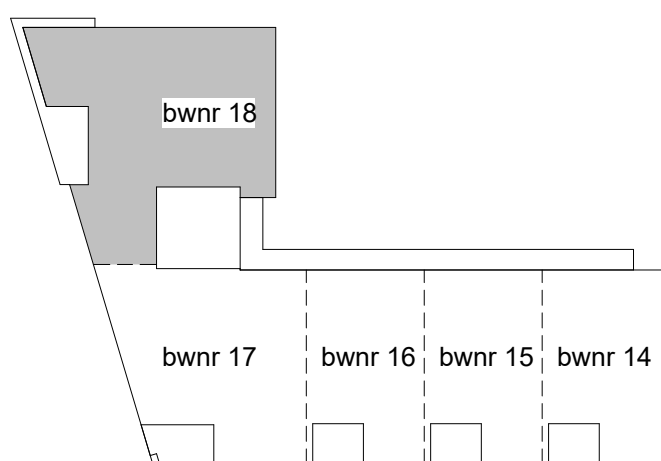


gebouw legenda 2e verd. E2

Renvooi Algemeen

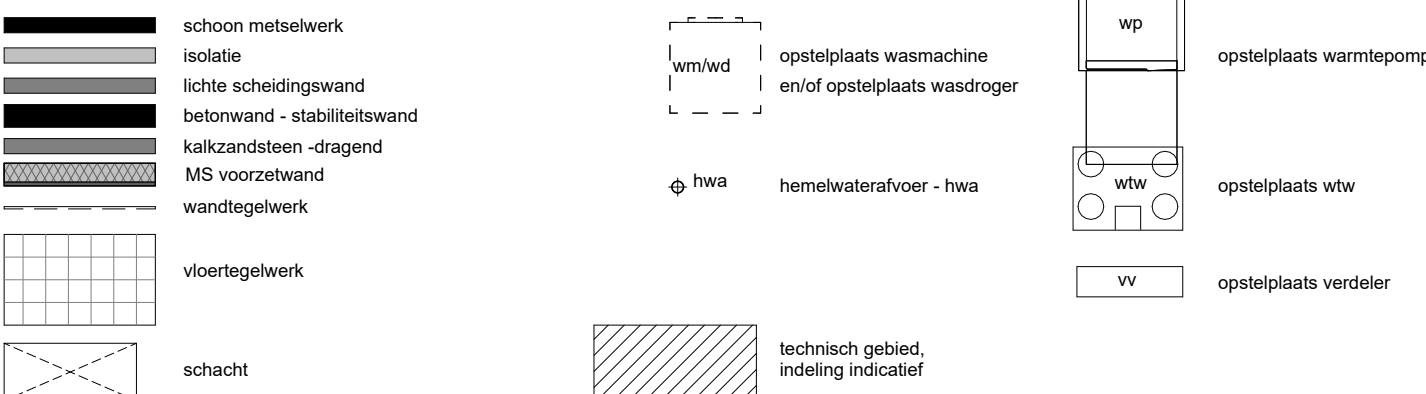

Deurspecificatie

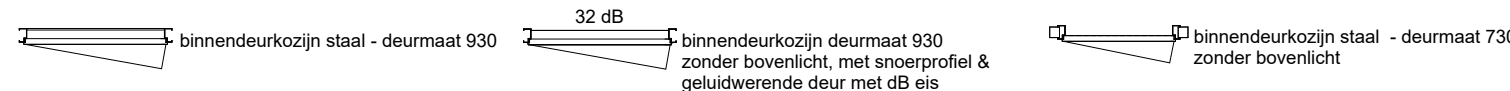

De aangegeven plaats en afmeting van de verschillende installaties, hemelwaterafvoeren en bijbehorende aansluitpunten zijn indicatief.

In de meterkast, technische en/of bergingruimte en op de onbenoemde ruimte kunnen leidingen als opbouw worden uitgevoerd.


De kleuren van de kozijnen, metselwerk, houtwerk en overig weergegeven elementen worden uitgevoerd conform de kleur- en materiaalstaat als opgenomen in de technische omschrijving.

Maten zijn circa maten.

Alle maatvoering is aangegeven in millimeters (mm).

Renvooi Installaties

- elektrotechnische installaties conform voorschriften NEN 1010
- niet-ioniserende rookmelder conform NEN 2555 (op lichtnet gekoppeld indien van toepassing, situering midden in de ruimte)
- alle installaties zijn indicatief op tekening weergegeven

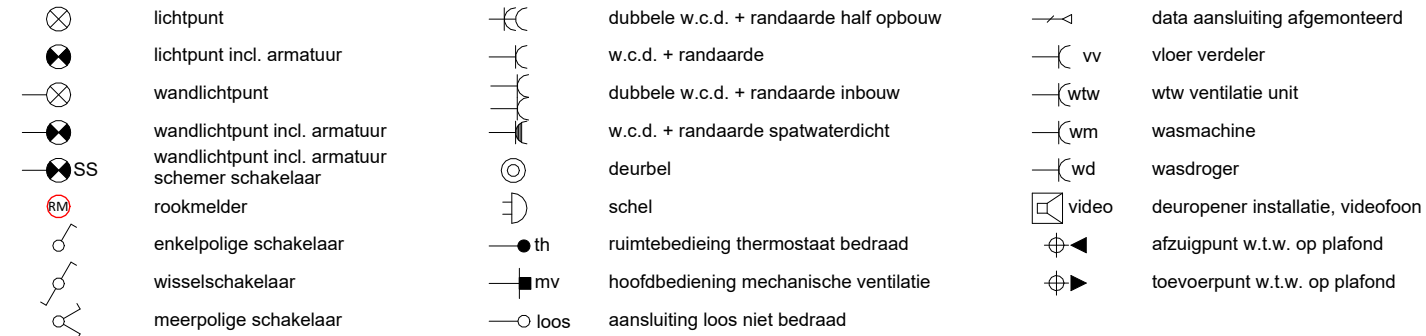

FORMHET

VAN MIERLO
BOUW & ONTWIKKELING

ADRIAAN VAN ERK

FORMHET B.V.

's-Gravenzandseweg 2, 2291 PE Wateringen
+31(0)174 752288
info@formhet.nl
www.formhet.nl

ARCHITECT

Van Mierlo Bouw & Ontwikkeling

ONTWIKKELING

Adriaan van Erk

REALISATIE

Aartsdijkweg 1, 2676 LE Maasdijk
+31(0)174 522300
info@vmierlo.nl
www.vmierlo.nl

Kadijk 4a, 2861 CM Bergambacht
+31(0)182 352344
info@adriaanvanerk.nl
www.adriaanvanerk.nl

Naaldwijk
Verkoop

ZUYTBRUGGE

— WONEN MET KARAKTER —



woning type E2

Platttegrond

bwnr: 18, 21 en 24


0m 1m 2m 3m 4m 5m

VK 15-10 d.d. 08-07-2026
Wijzigingen voorbehouden
Alle maten zijn circa maten
hier kunnen geen rechten
aan worden ontleend

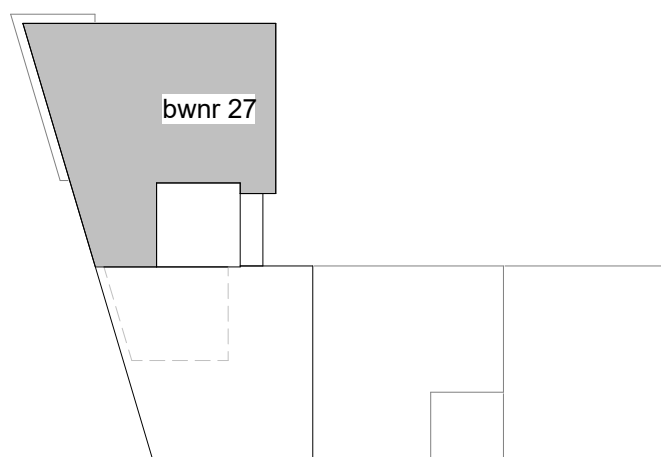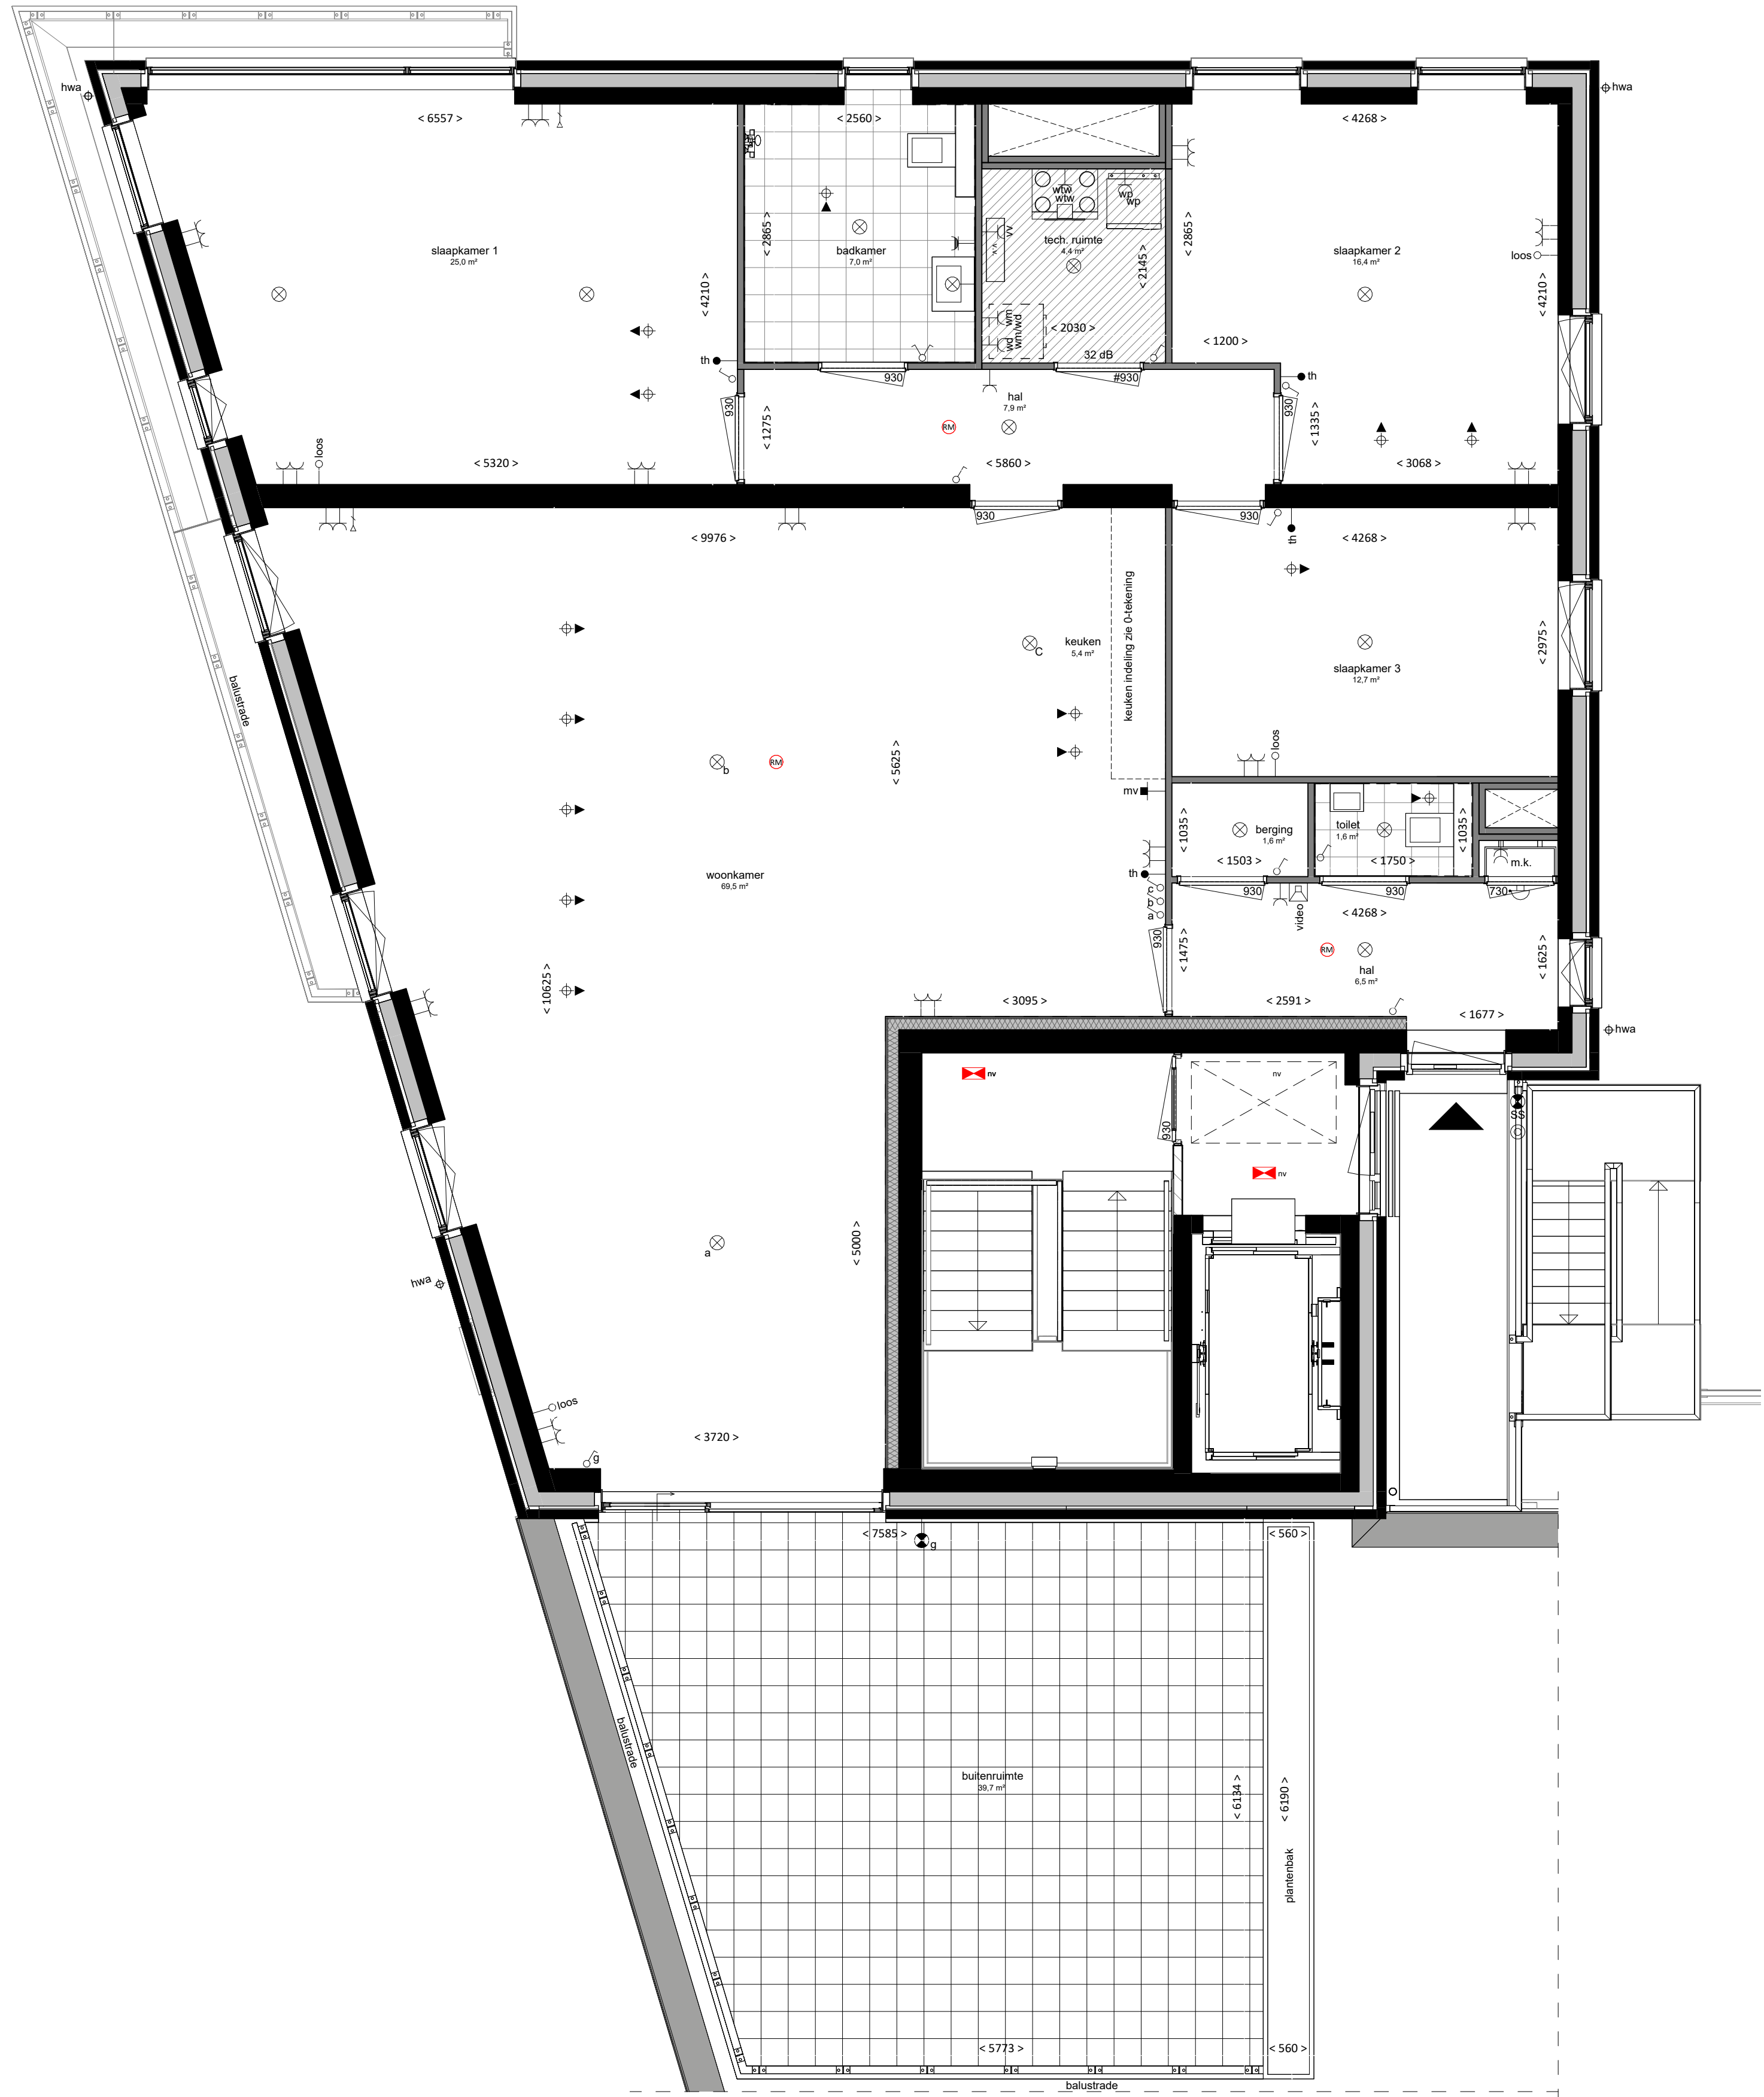


gebouw legenda 6e verd. E3

Renvooi Algemeen

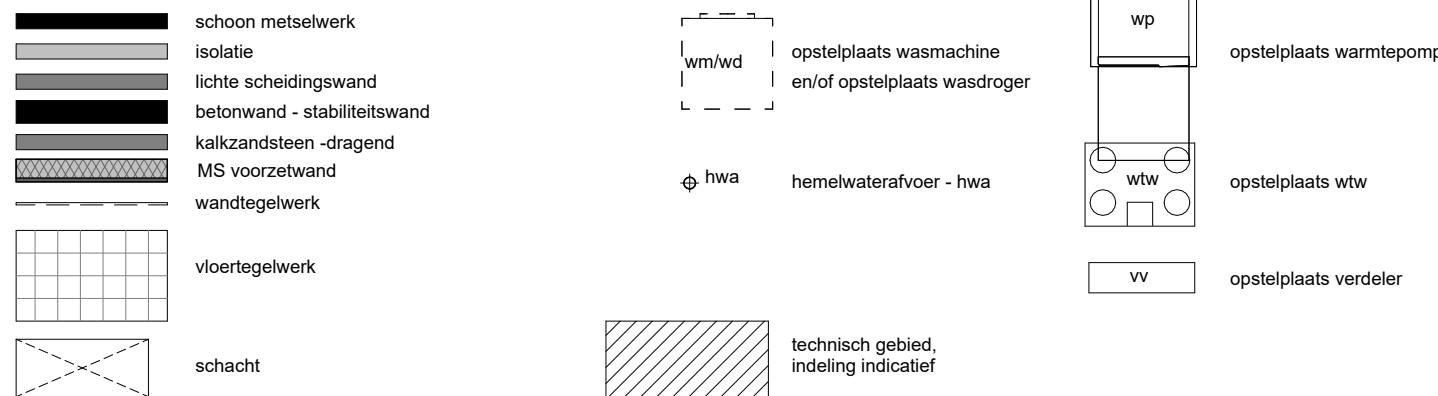

Deurspecificatie

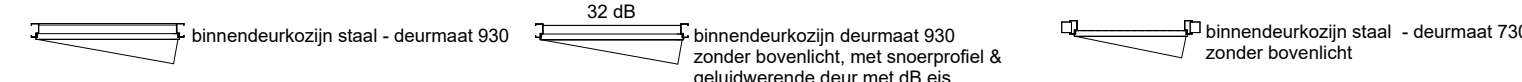

De aangegeven plaats en afmeting van de verschillende installaties, hemelwaterafvoeren en bijbehorende aansluitpunten zijn indicatief.

In de meterkast, technische en/of bergruimte en op de onbenoemde ruimte kunnen leidingen als opbouw worden uitgevoerd.


De kleuren van de kozijnen, metselwerk, houtwerk en overig weergegeven elementen worden uitgevoerd conform de kleur- en materiaalstaat als opgenomen in de technische omschrijving.

Maten zijn circa maten.

Alle maatvoering is aangegeven in millimeters (mm).

Renvooi Installaties

- elektrotechnische installaties conform voorschriften NEN 1010
- niet-ioniserende rookmelder conform NEN 2555 (op lichtnet gekoppeld indien van toepassing, situering midden in de ruimte)
- alle installaties zijn indicatief op tekening weergegeven

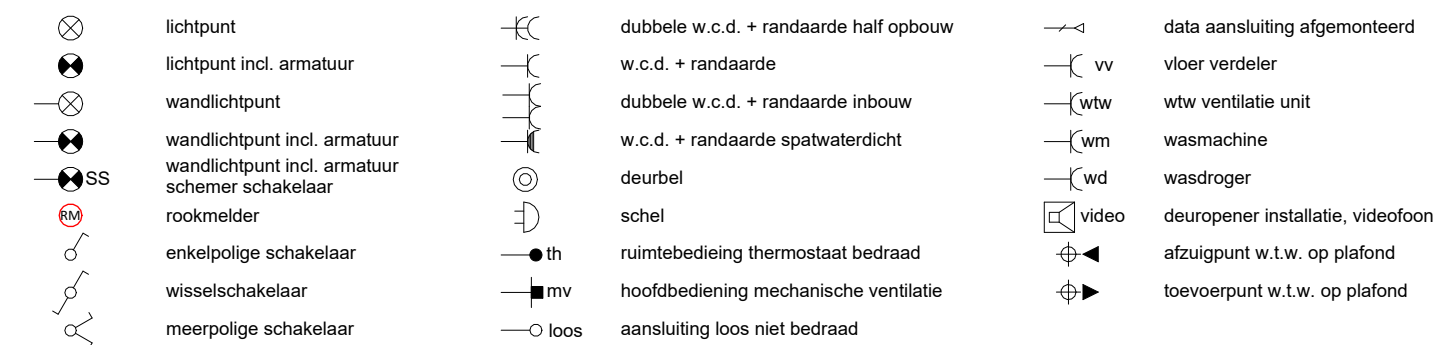

FORMHET

VAN MIERLO
BOUW & ONTWIKKELING

ADRIAAN VAN ERK

FORMHET B.V.

's-Gravenzandseweg 2, 2291 PE Wateringen
+31(0)174 752288
info@formhet.nl
www.formhet.nl

ARCHITECT

Van Mierlo Bouw & Ontwikkeling

Aartsdijkweg 1, 2676 LE Maasdijk
+31(0)174 522300
info@vmierlo.nl
www.vmierlo.nl

ONTWIKKELING

Adriaan van Erk

Kadijk 4a, 2861 CM Bergambacht
+31(0)182 352344
info@adriaanvanerk.nl
www.adriaanvanerk.nl

REALISATIE

Naaldwijk
Verkoop

ZUYTBRUGGE

— WONEN MET KARAKTER —


woning type E3

Plattengrond


bwnr: 27

0m 1m 2m 3m 4m 5m


VK 15-11 d.d. 08-07-2026
Wijzigingen voorbehouden
Alle maten zijn circa maten
hier kunnen geen rechten
aan worden ontleend

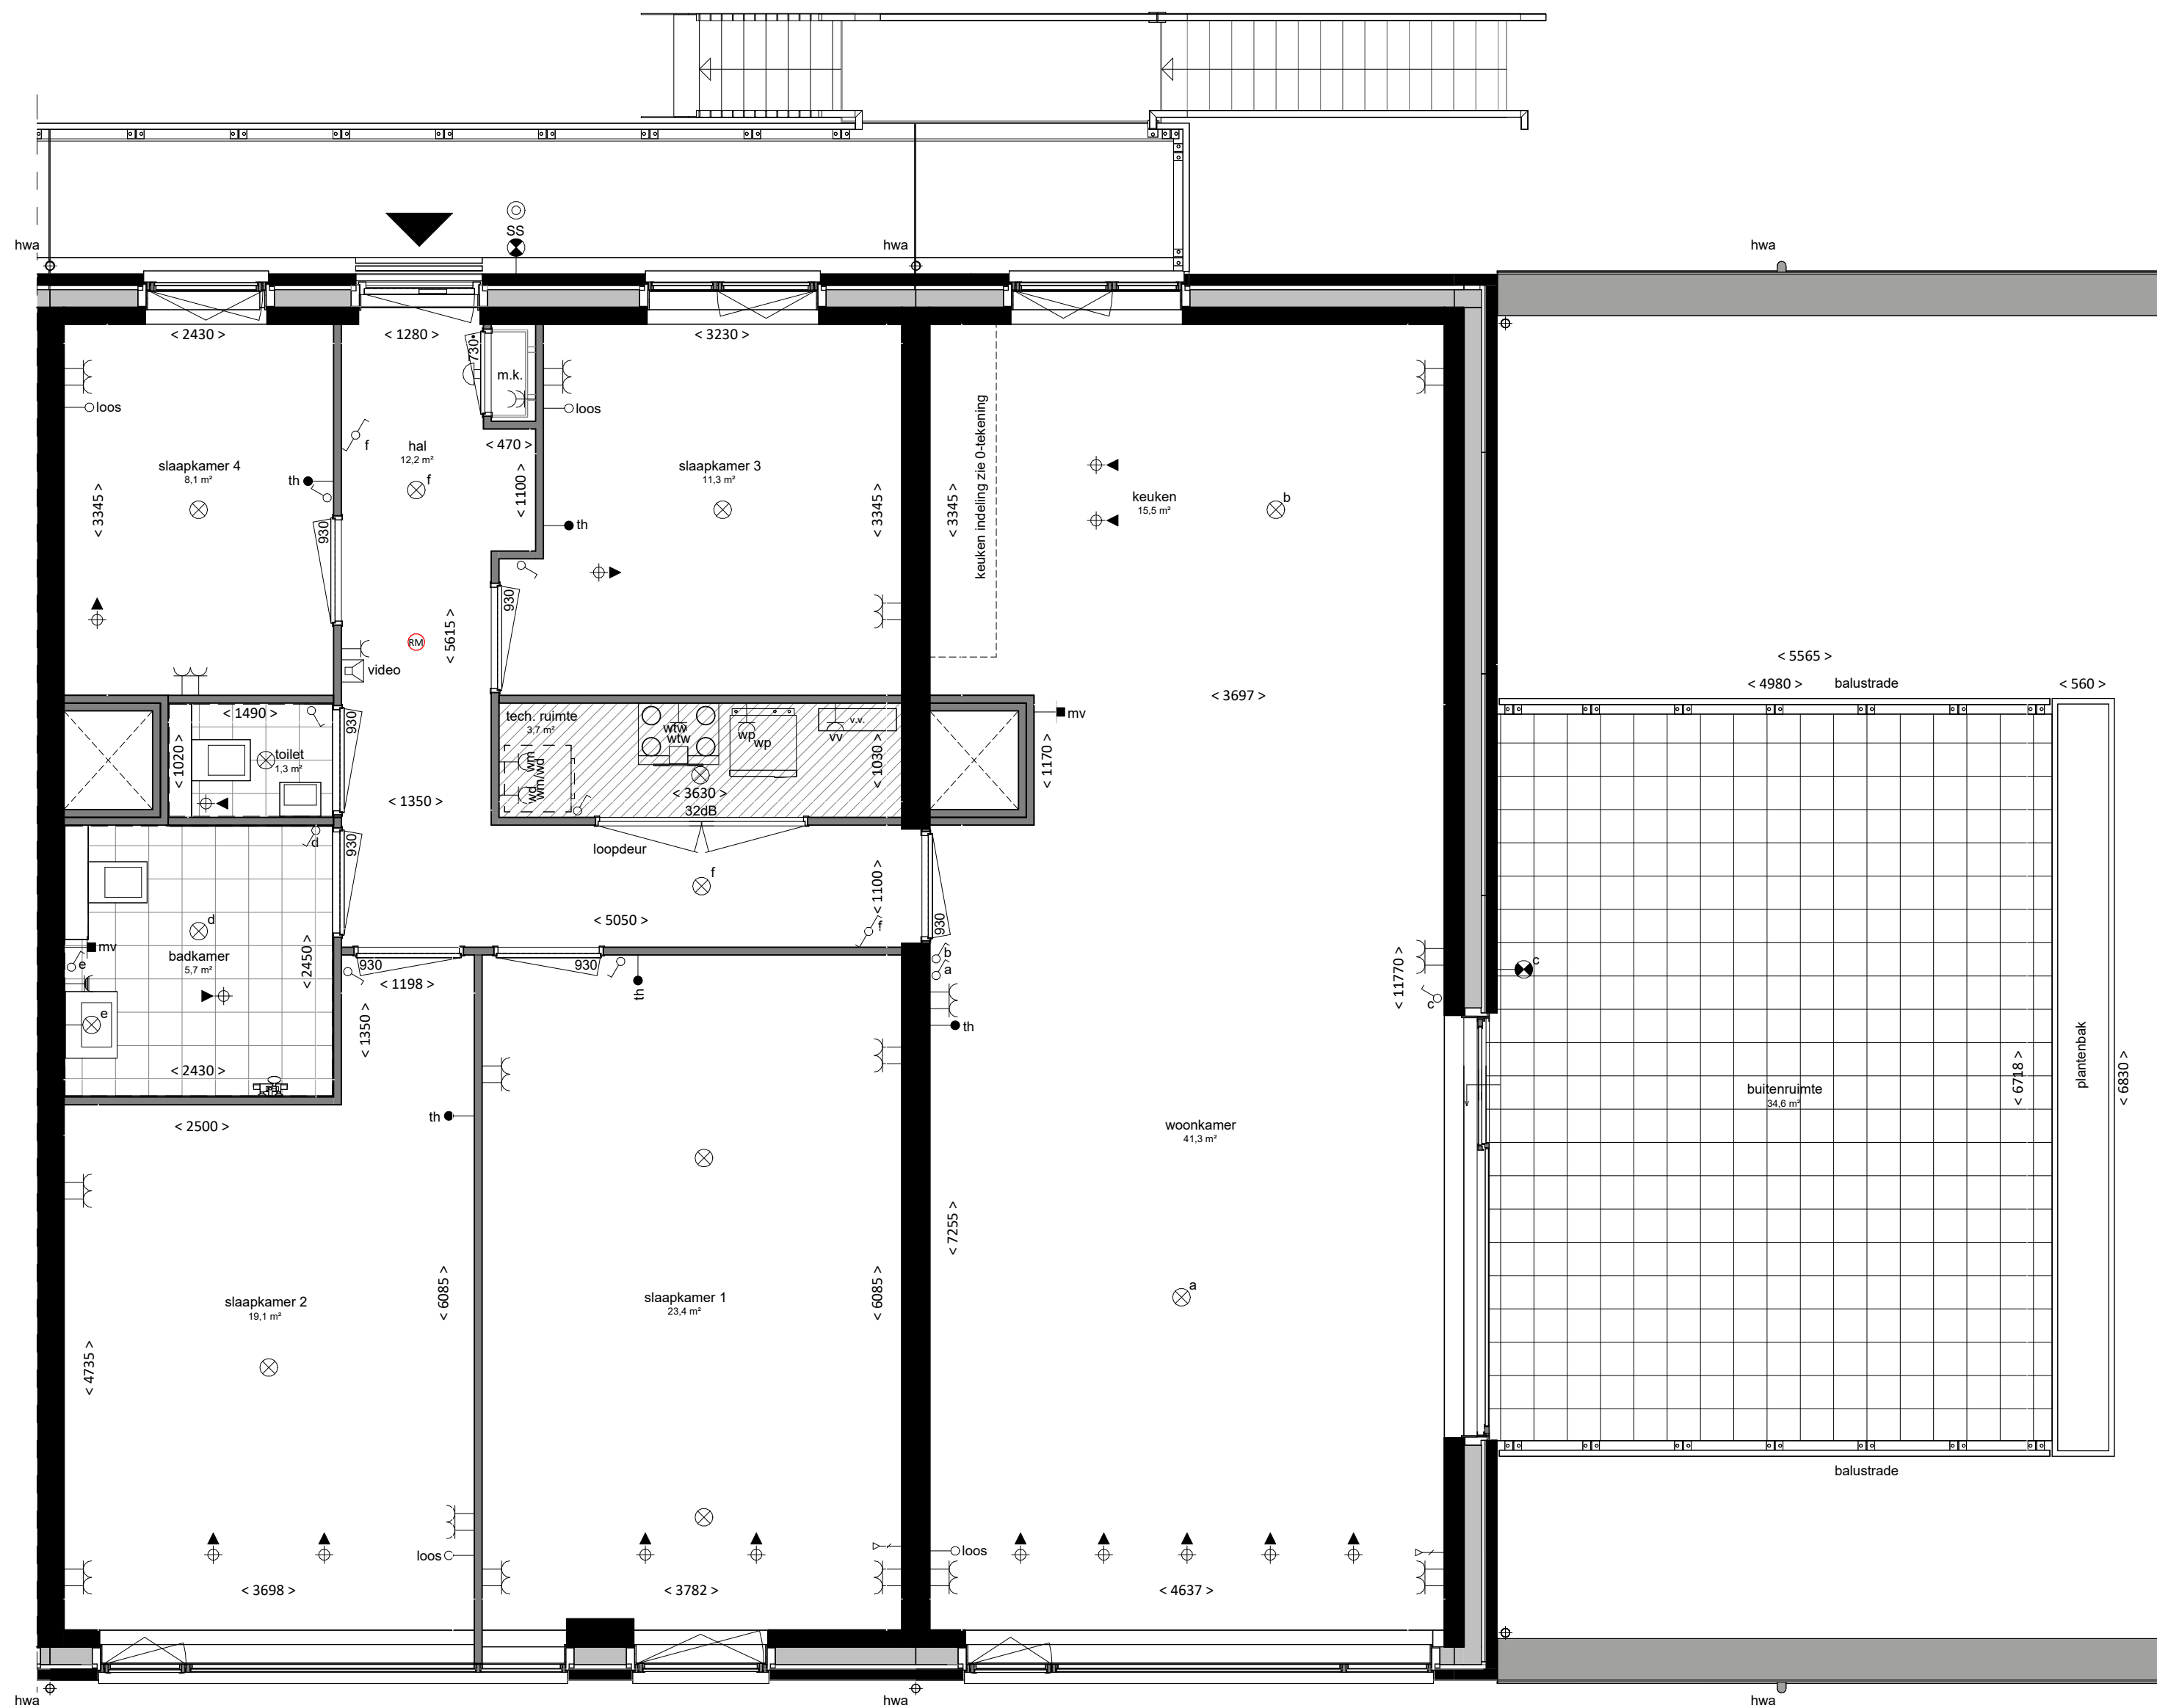

Renvooi Algemeen

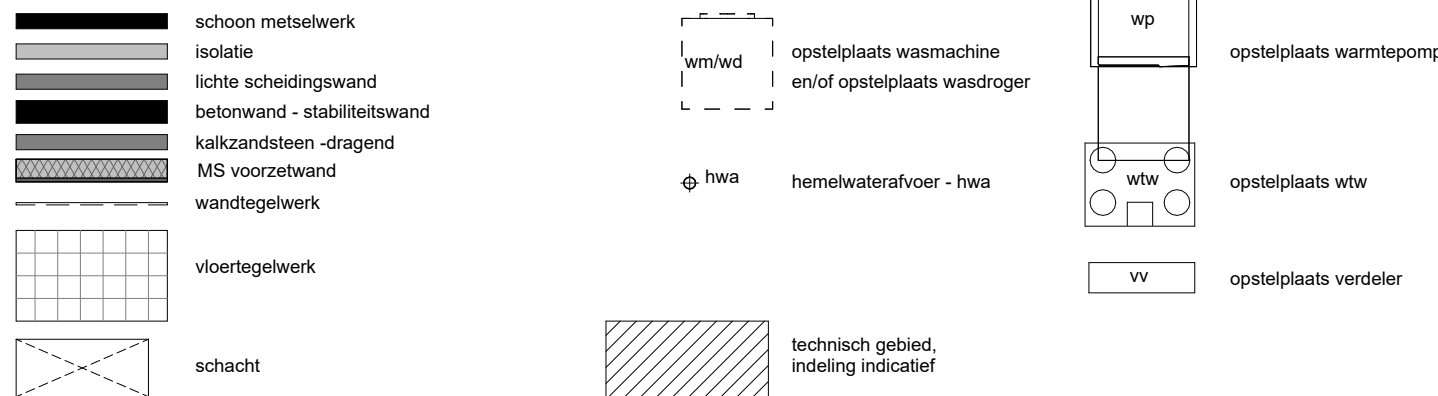

Deurspecificatie

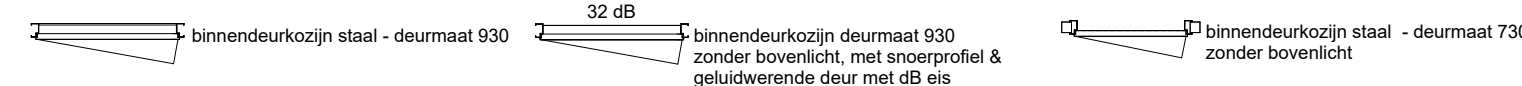

De aangegeven plaats en afmeting van de verschillende installaties, hemelwaterafvoeren en bijbehorende aansluitpunten zijn indicatief.

In de meterkast, technische en/of bergruimte en op de onbenoemde ruimte kunnen leidingen als opbouw worden uitgevoerd.


De kleuren van de kozijnen, metselwerk, houtwerk en overig weergegeven elementen worden uitgevoerd conform de kleur- en materiaalstaat als opgenomen in de technische omschrijving.

Maten zijn circa maten.

Alle maatvoering is aangegeven in millimeters (mm).

Renvooi Installaties

- elektrotechnische installaties conform voorschriften NEN 1010
- niet-ioniserende rookmelder conform NEN 2555 (op lichtnet gekoppeld indien van toepassing, situering midden in de ruimte)
- alle installaties zijn indicatief op tekening weergegeven

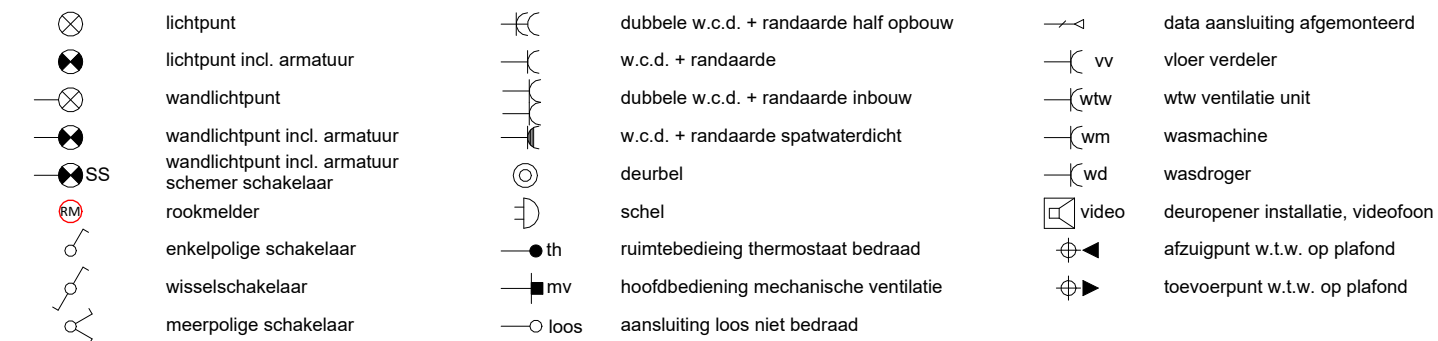

FORMHET

VAN MIERLO
BOUW & ONTWIKKELING

ADRIAAN VAN ERK

FORMHET B.V.	's-Gravenzandseweg 2, 2291 PE Wateringen +31(0)174 752288 info@formhet.nl www.formhet.nl
ARCHITECT	
Van Mierlo Bouw & Ontwikkeling	Aartsdijkweg 1, 2676 LE Maasdiik +31(0)174 522300 info@vmierlo.nl www.vmierlo.nl
ONTWIKKELING	
Adriaan van Erk	Kadijk 4a, 2861 CM Bergambacht +31(0)182 352344 info@adriaanvanerk.nl www.adriaanvanerk.nl
REALISATIE	

Naaldwijk
Verkoop

ZUYTBRUGGE

— WONEN MET KARAKTER —






gebouw legenda 3e verd. F1

woning type F1

Plattengrond
bwnr: 19



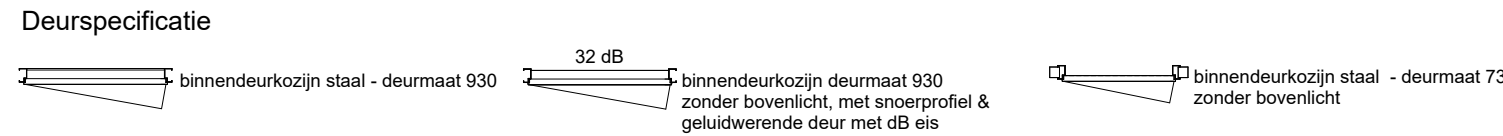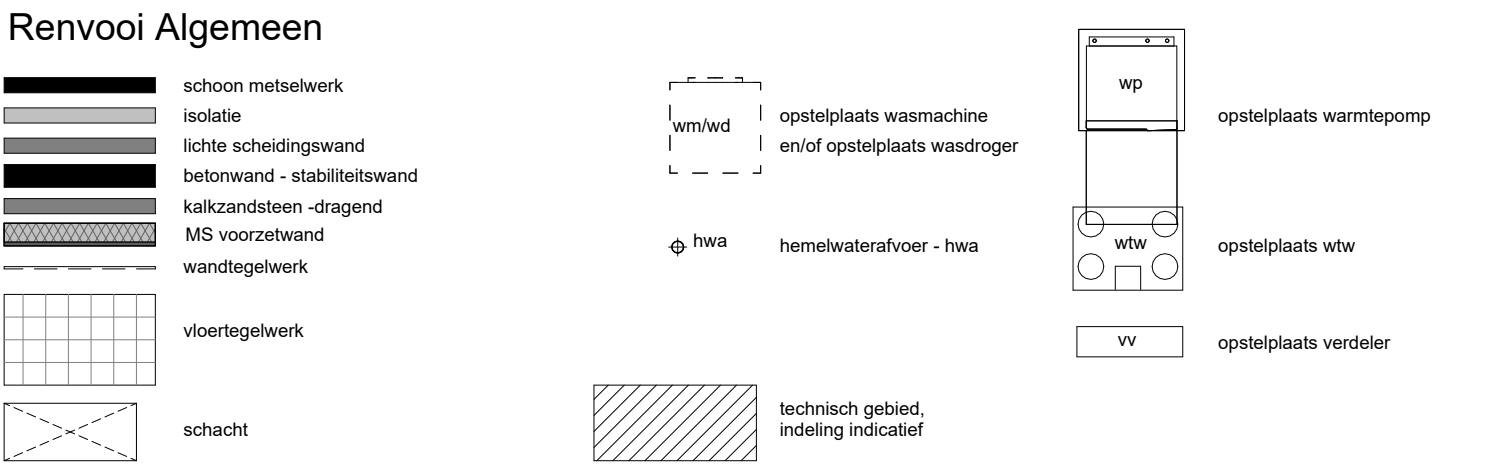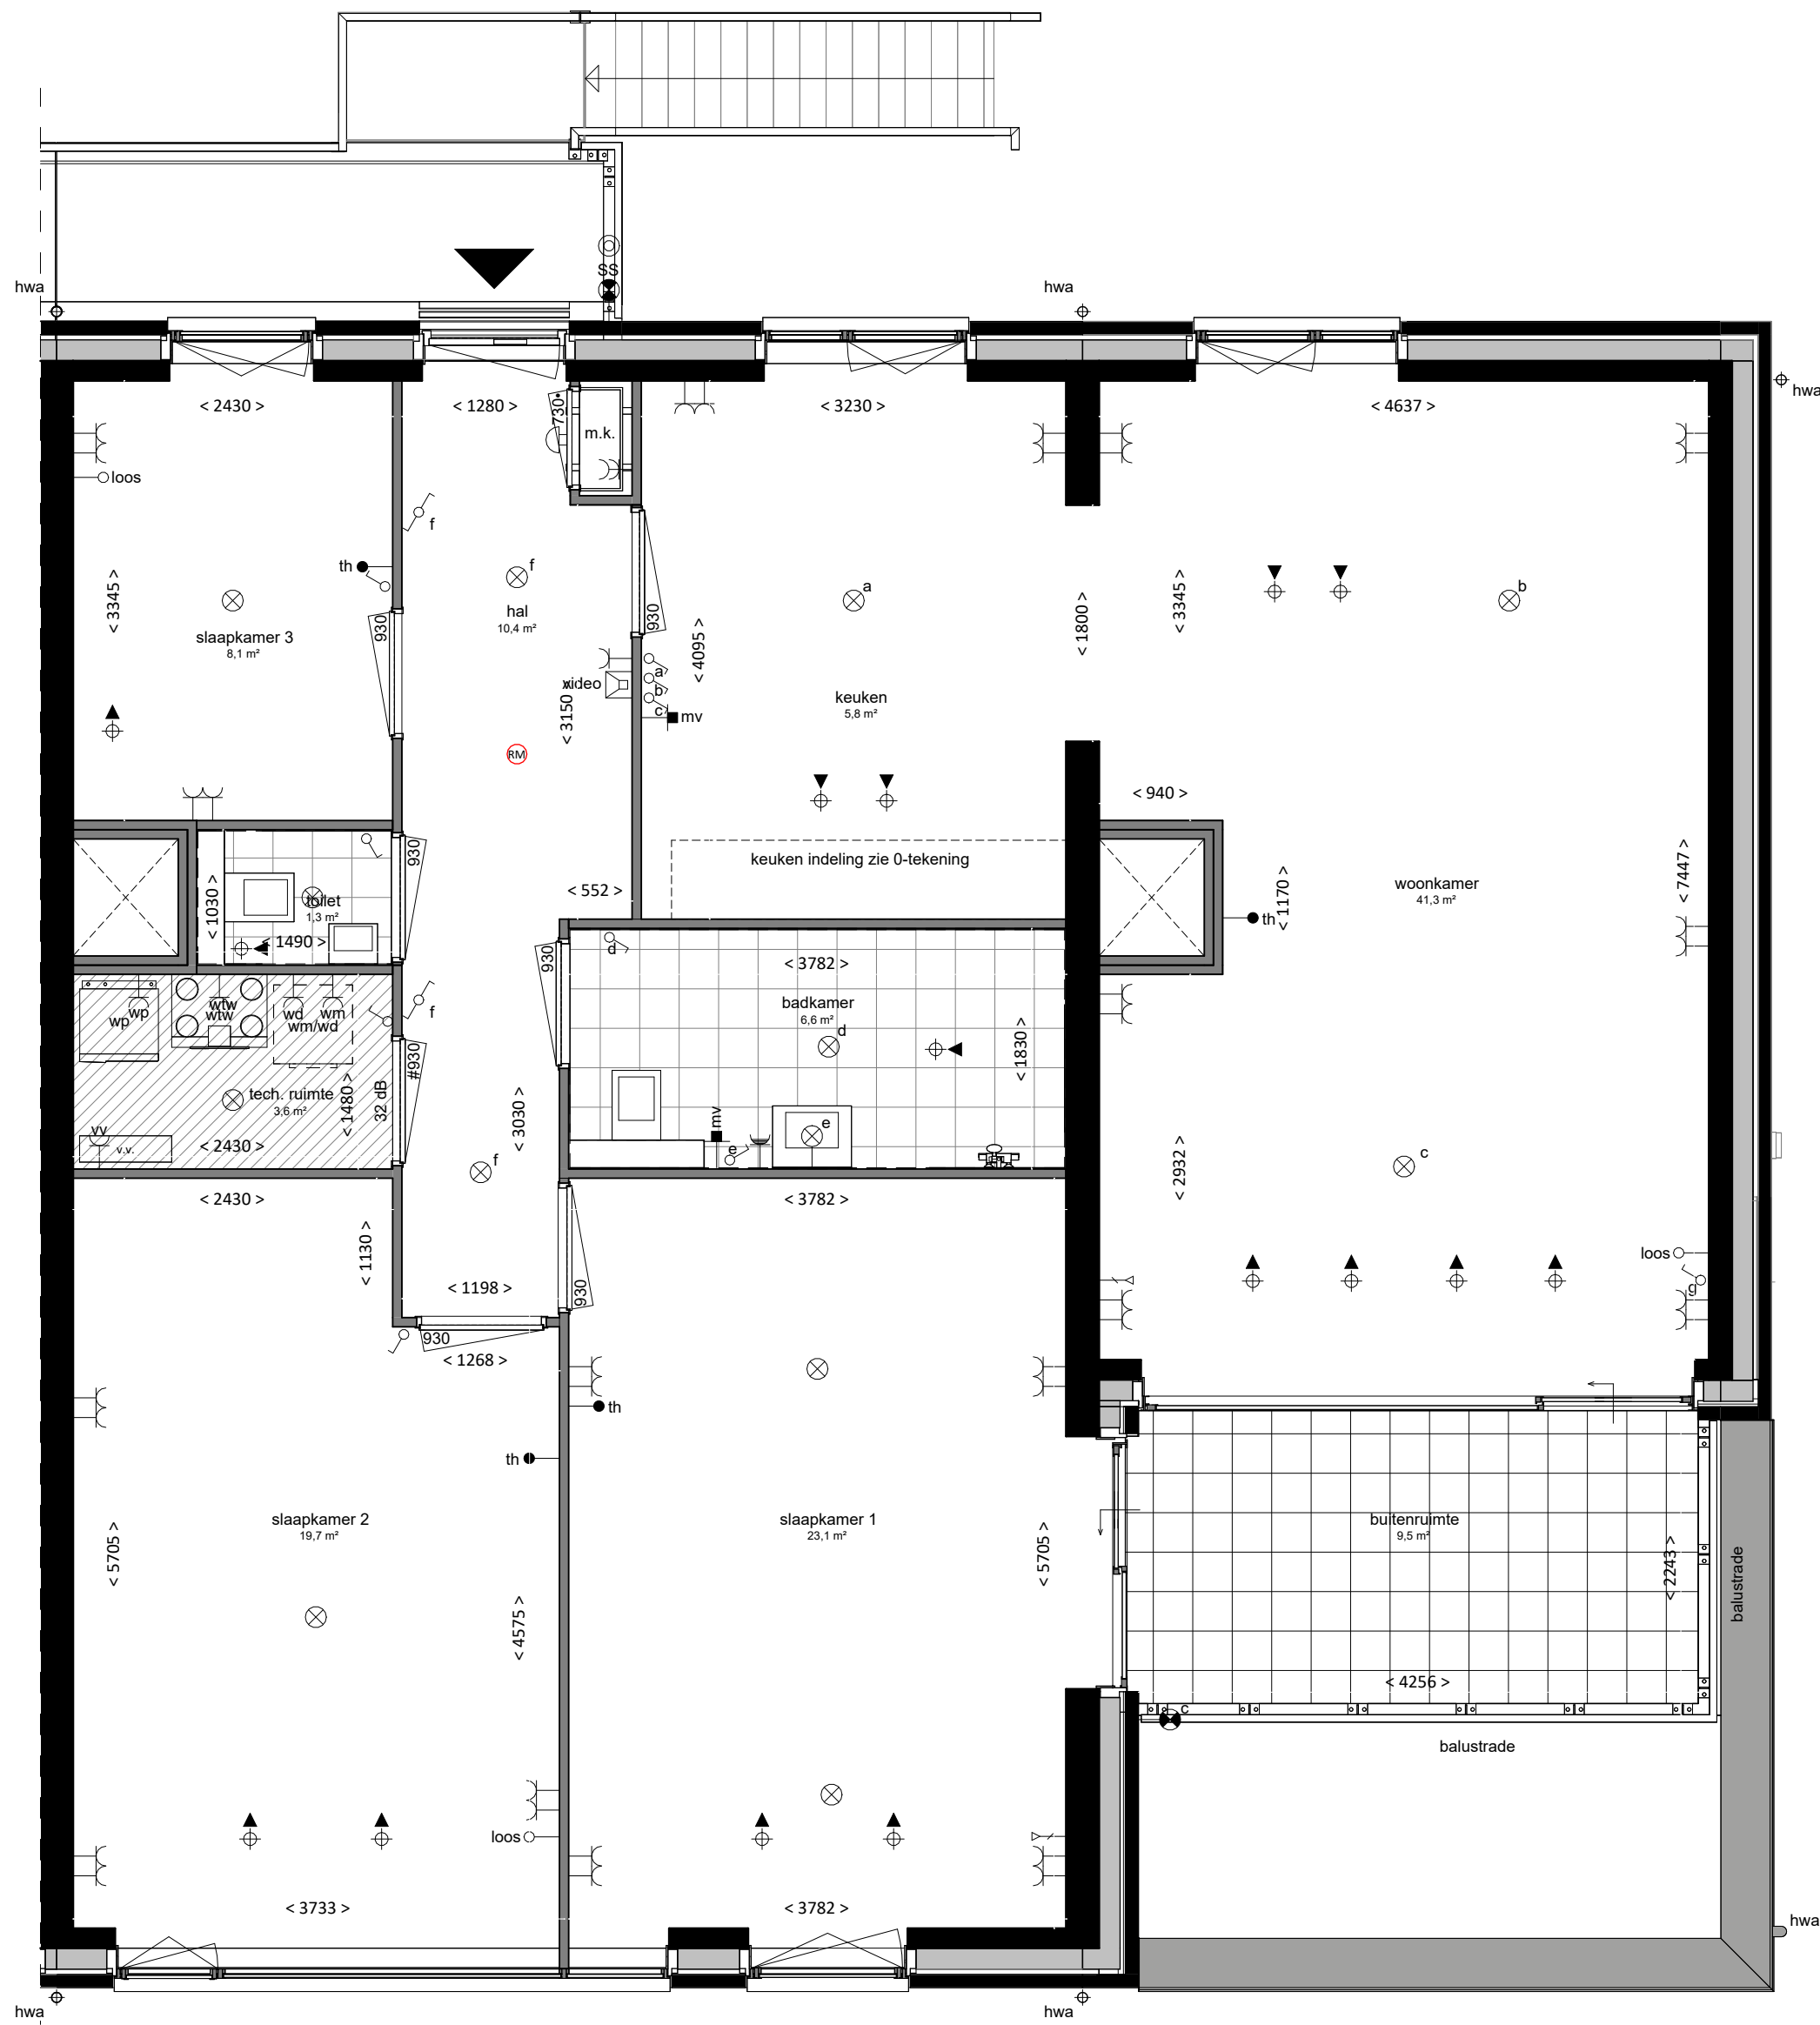


De aangegeven plaats en afmeting van de verschillende installaties, hemelwaterafvoeren en bijbehorende aansluitpunten zijn indicatief.

In de meterkast, technische en/of bergruimte en op de onbenoemde ruimte kunnen leidingen als opbouw worden uitgevoerd.

De kleuren van de kozijnen, metselwerk, houtwerk en overig weergegeven elementen worden uitgevoerd conform de kleur- en materiaalstaat als opgenomen in de technische omschrijving.

Maten zijn circa maten.

Alle maatvoering is aangegeven in millimeters (mm).

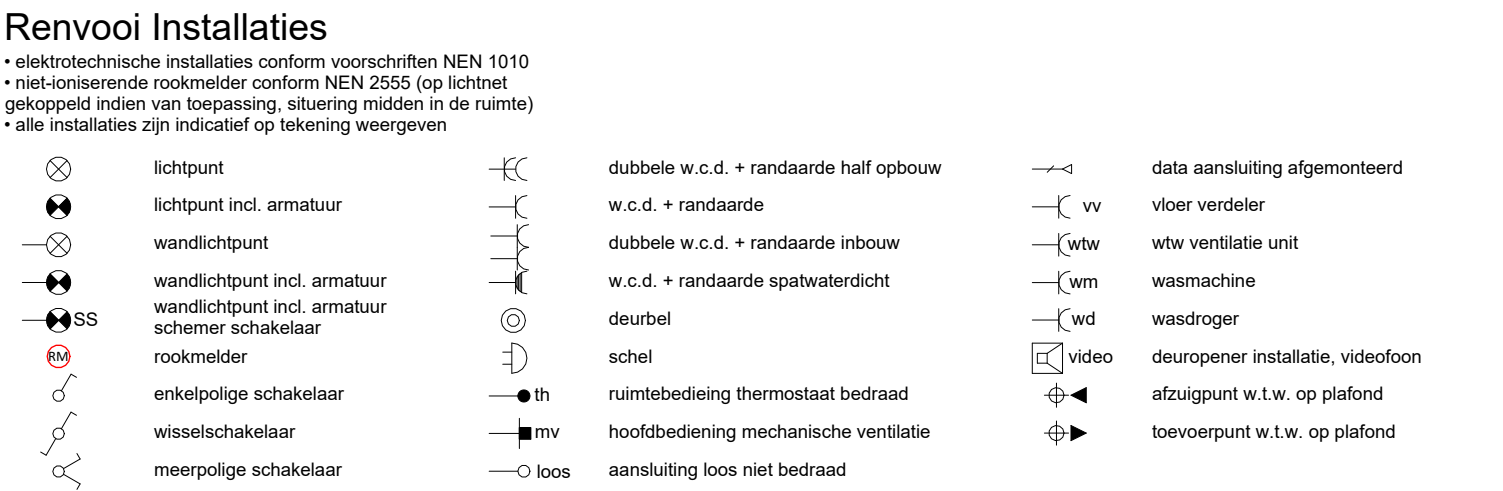

FORMHET

ARCHITECT

VAN MIERLO

BOUW & ONTWIKKELING

ADRIAAN VAN ERK

REALISATIE

FORMHET B.V.

's-Gravensandseweg 2, 2291 PE Wateringen
+31(0)174 752288
info@formhet.nl
www.formhet.nl

Van Mierlo Bouw & Ontwikkeling

Aartsdijkweg 1, 2676 LE Maasdijk
+31(0)174 522300
info@vmierlo.nl
www.vmierlo.nl

Adriaan van Erk

Kadijk 4a, 2861 CM Bergambacht
+31(0)182 352344
info@adriaanvanerk.nl
www.adriaanvanerk.nl

Naaldwijk
Verkoop

ZUYTBRUGGE

— WONEN MET KARAKTER —





gebouw legenda 4e verd. F2

woning type F2

Plattengrond
bwnr: 22



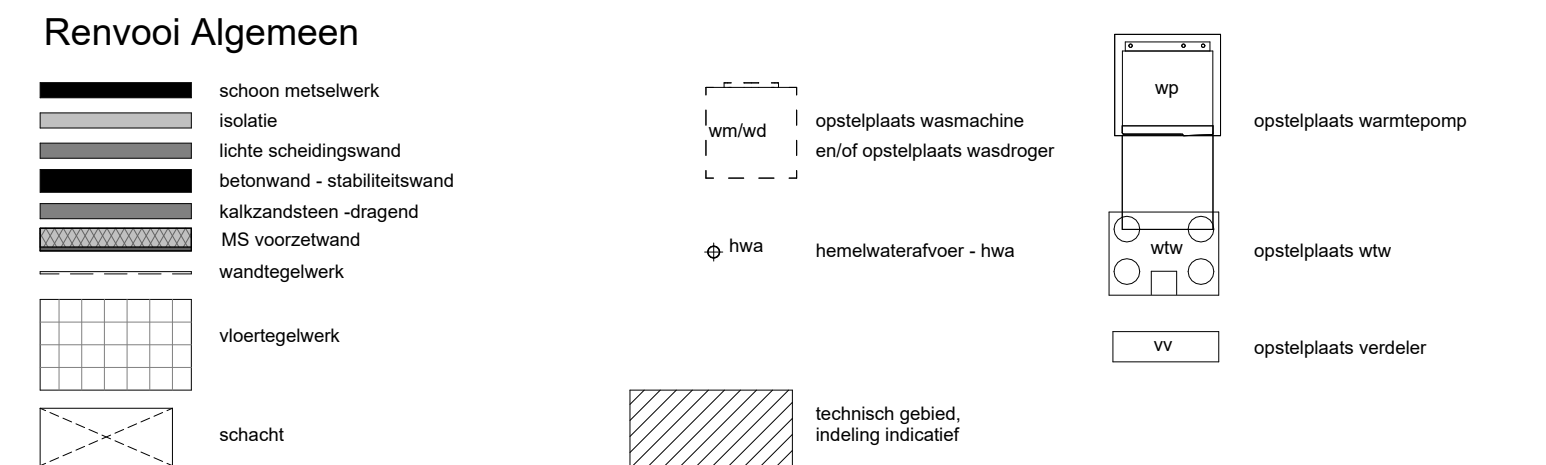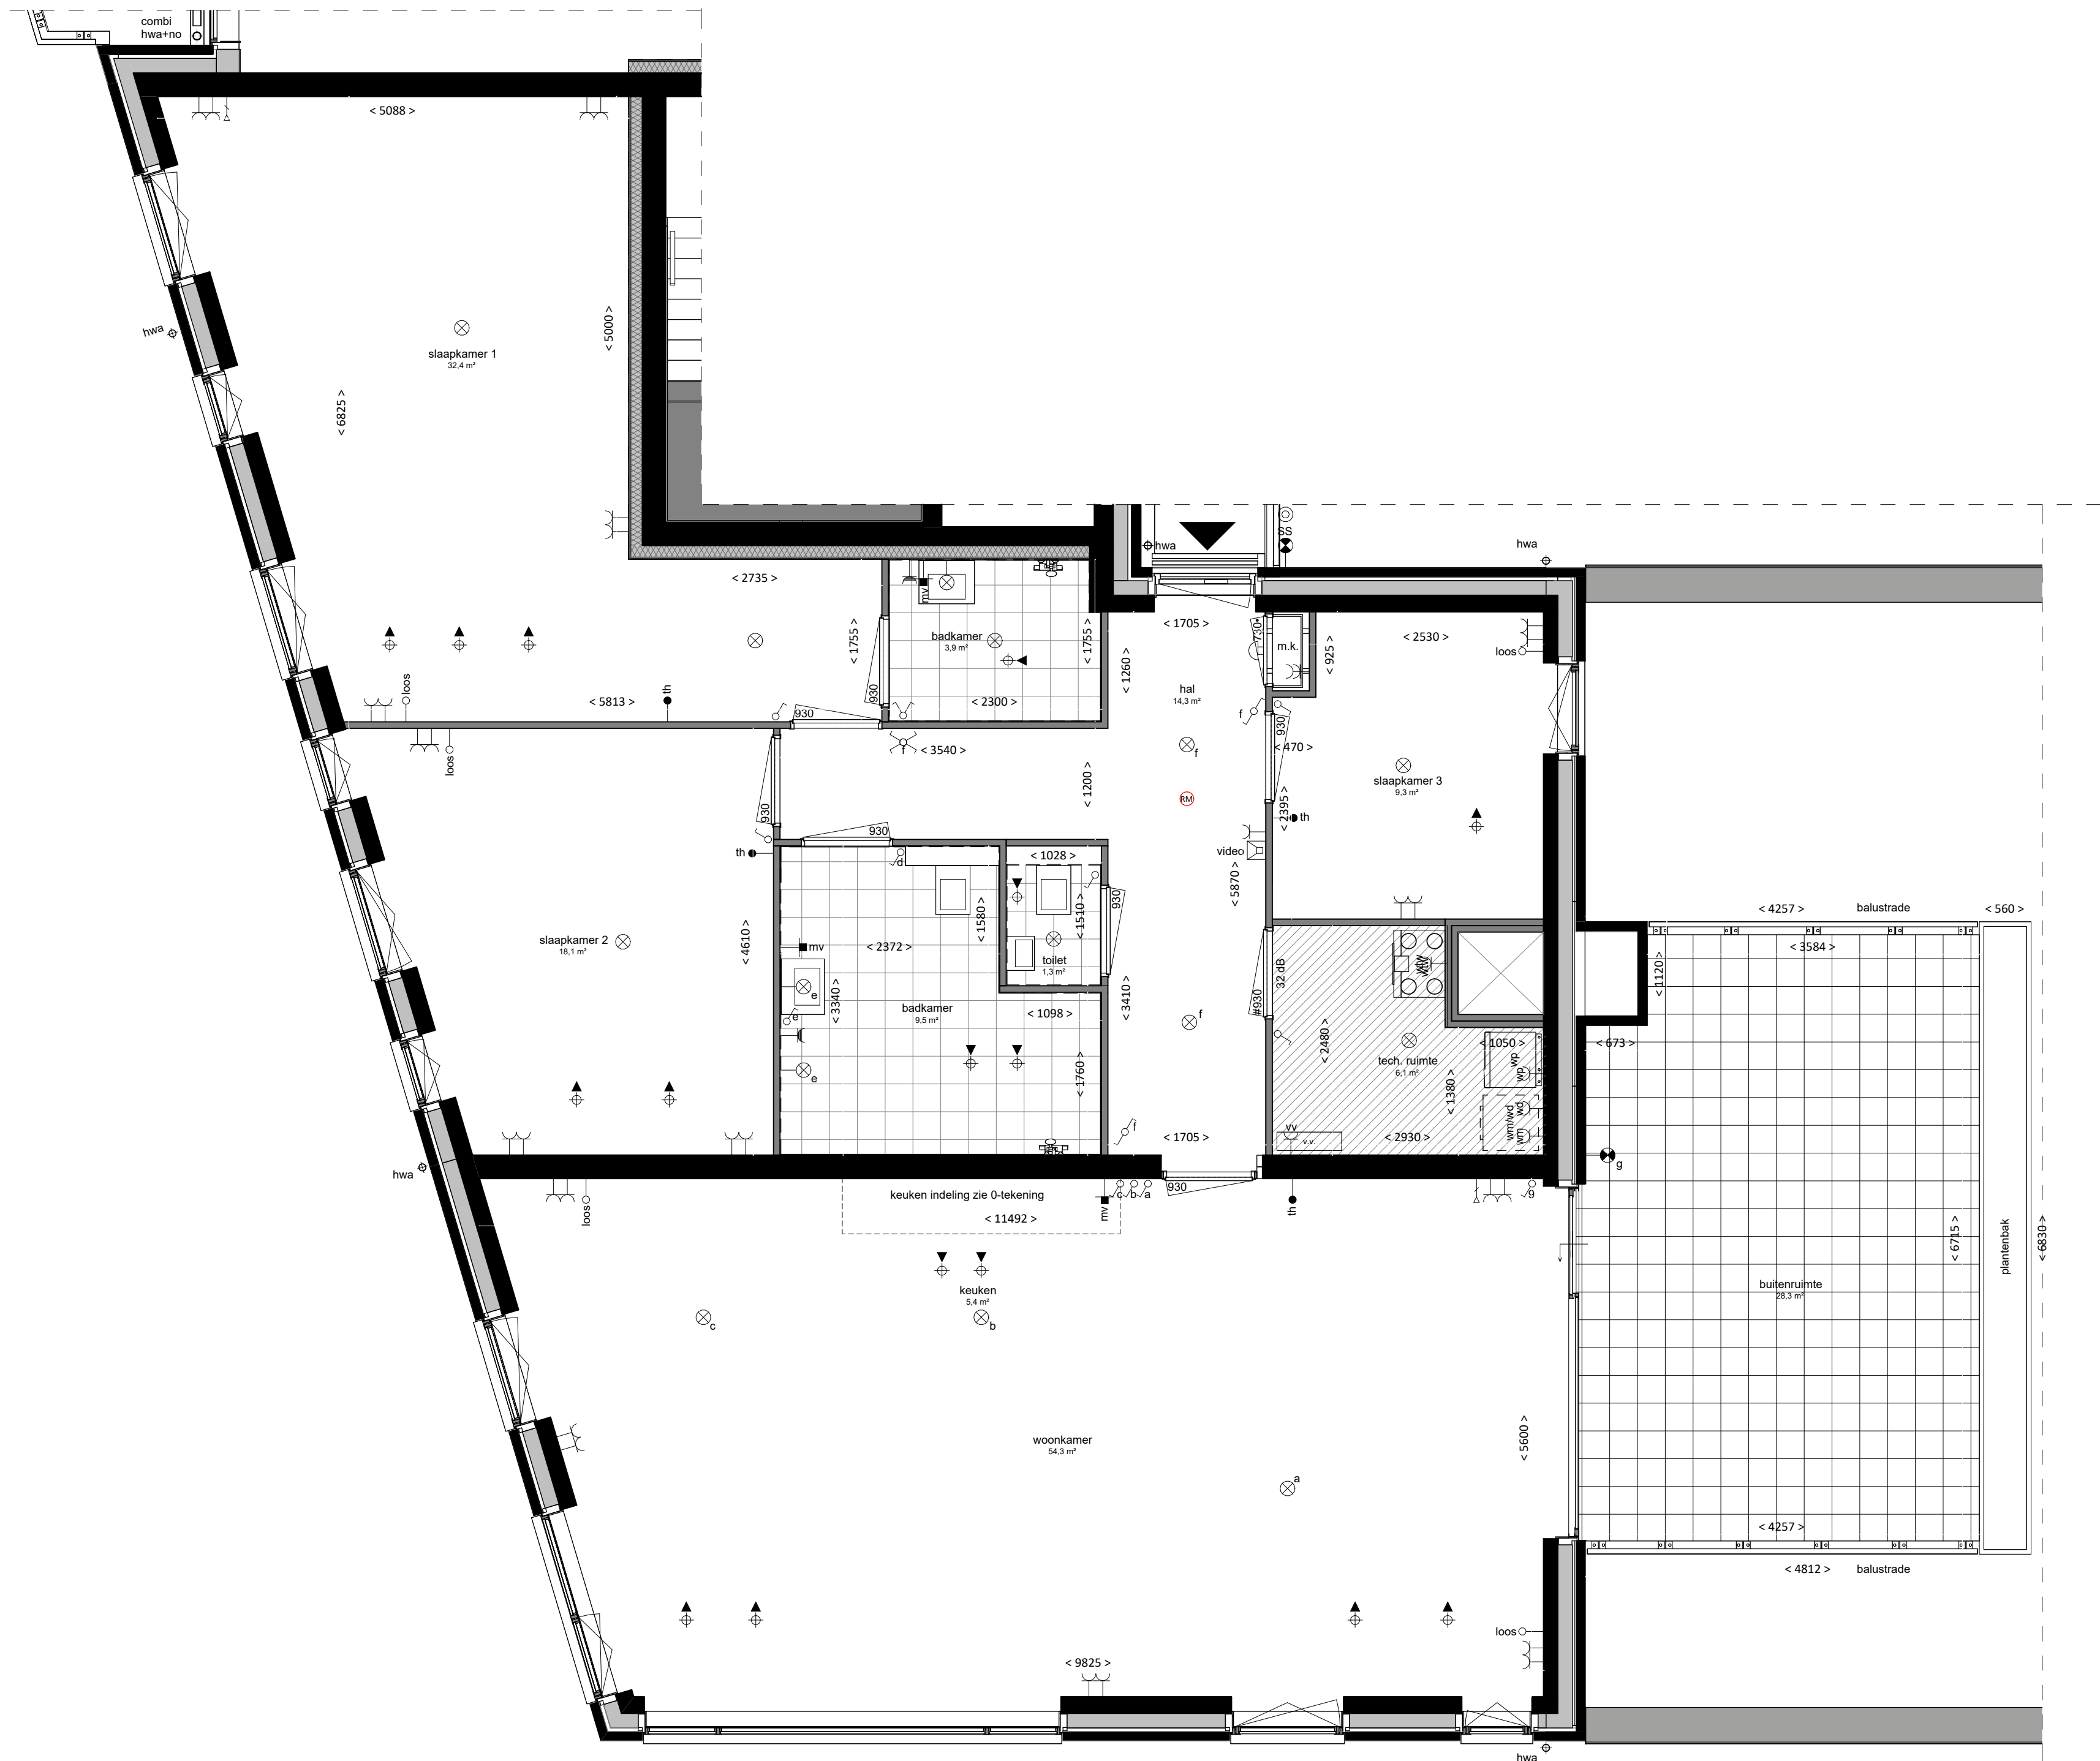


De aangegeven plaats en afmeting van de verschillende installaties, hemelwaterafvoeren en bijbehorende aansluitpunten zijn indicatief.

In de meterkast, technische en/of bergruimte en op de onbenoemde ruimte kunnen leidingen als opbouw worden uitgevoerd.

De kleuren van de kozijnen, metselwerk, houtwerk en overig weergegeven elementen worden uitgevoerd conform de kleur- en materiaalstaat als opgenomen in de technische omschrijving.

Maten zijn circa maten.

Alle maatvoering is aangegeven in millimeters (mm).

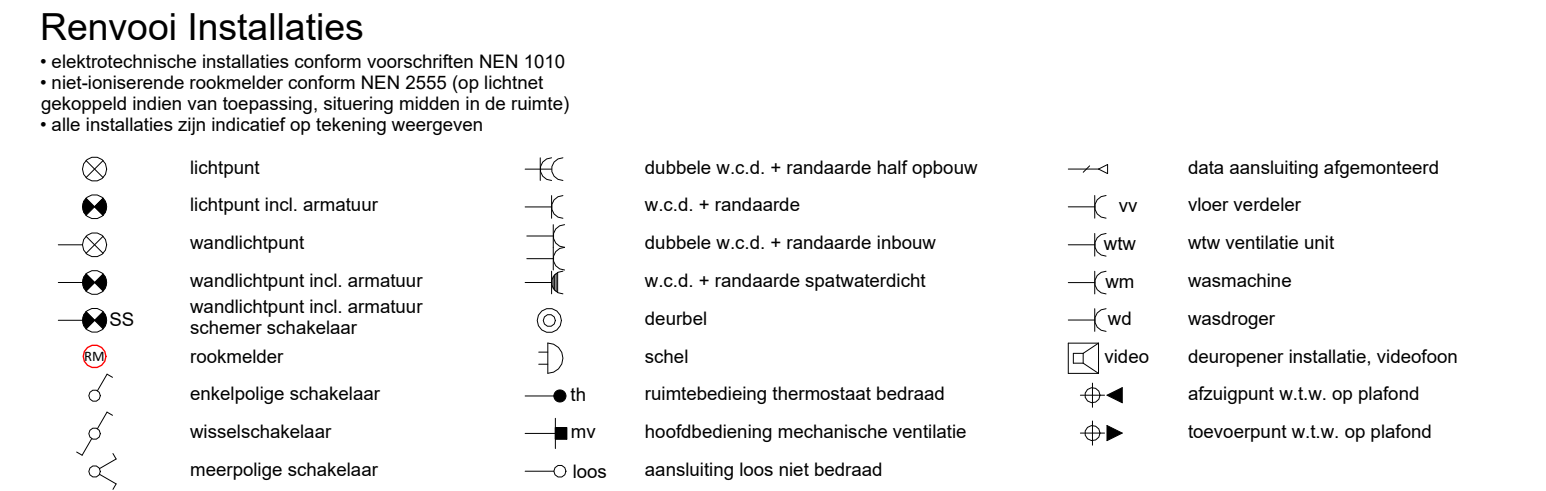

FORMHET

VAN MIERLO
BOUW & ONTWIKKELING

ADRIAAN VAN ERK

FORMHET B.V.

ARCHITECT

Van Mierlo Bouw & Ontwikkeling

ONTWIKKELING

Adriaan van Erk

REALISATIE

's-Gravenzandseweg 2, 2291 PE Wateringen
+31(0)174 752288
info@formhet.nl
www.formhet.nl

Aartsdijkweg 1, 2676 LE Maasdijk
+31(0)174 522300
info@vmierlo.nl
www.vmierlo.nl

Kadijk 4a, 2861 CM Bergambacht
+31(0)182 352344
info@adriaanvanerk.nl
www.adriaanvanerk.nl

Naaldwijk
Verkoop

ZUYTBRUGGE


— WONEN MET KARAKTER —

woning type G1


Plattengrond
bwnr: 17




gebouw legenda 5e verd. G1

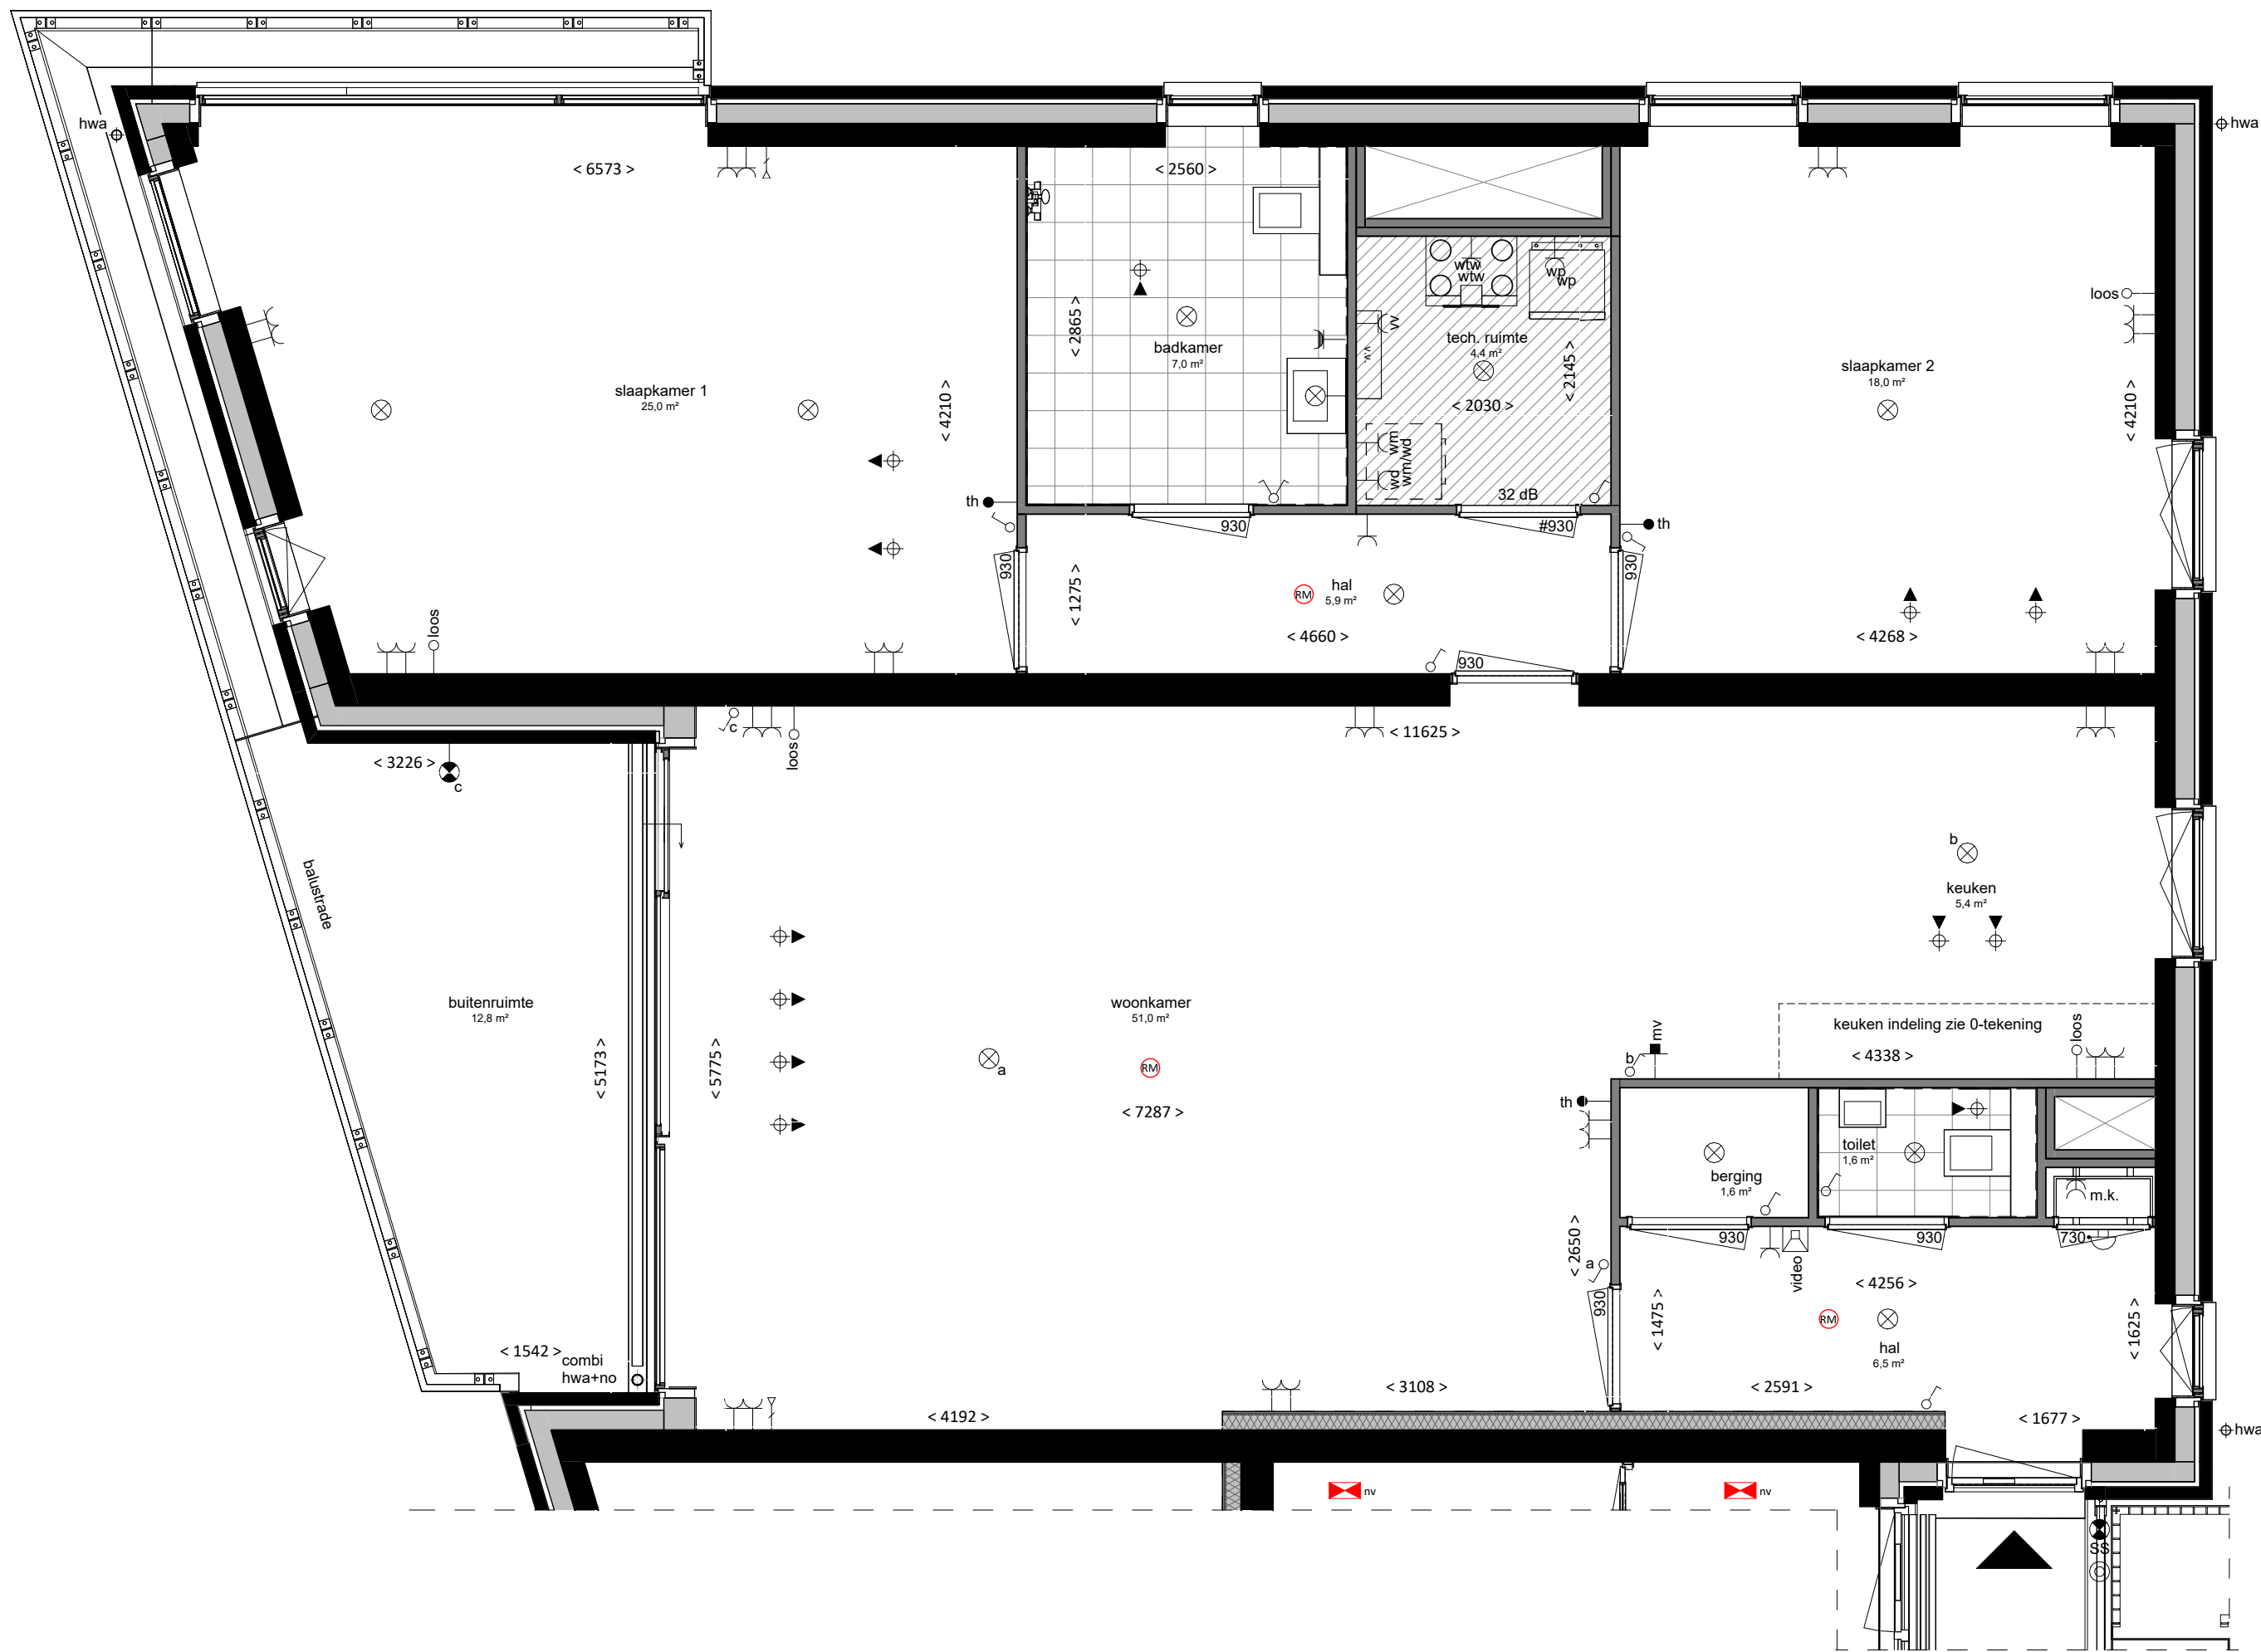

Renvooi Algemeen

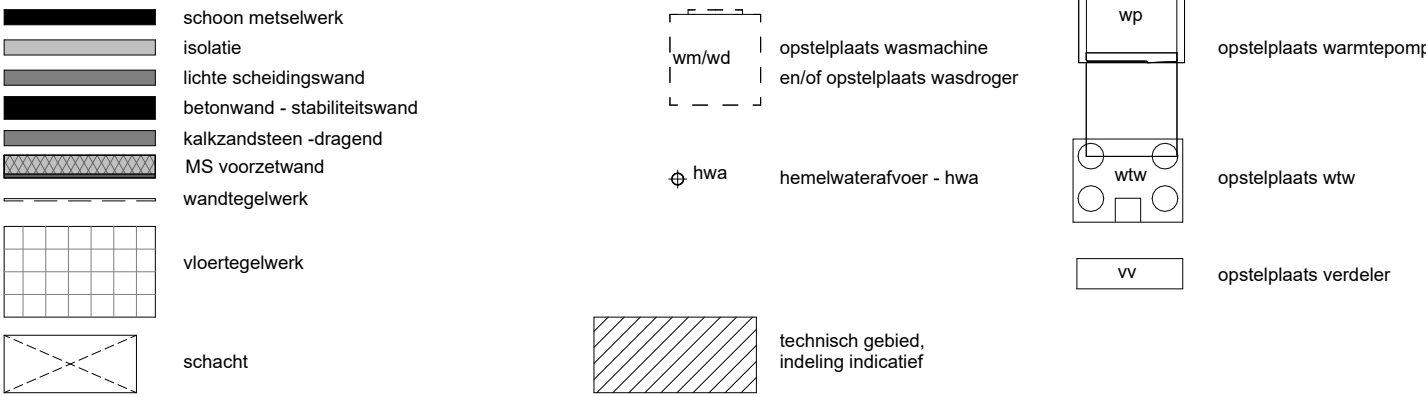

Deurspecificatie

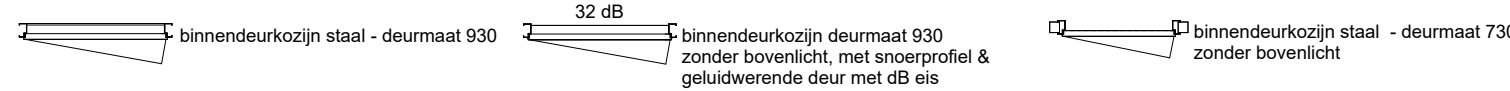

De aangegeven plaats en afmeting van de verschillende installaties, hemelwaterafvoeren en bijbehorende aansluitpunten zijn indicatief.

In de meterkast, technische en/of bergruimte en op de onbenoemde ruimte kunnen leidingen als opbouw worden uitgevoerd.


De kleuren van de kozijnen, metselwerk, houtwerk en overig weergegeven elementen worden uitgevoerd conform de kleur- en materiaalstaat als opgenomen in de technische omschrijving.

Maten zijn circa maten.

Alle maatvoering is aangegeven in millimeters (mm).

Renvooi Installaties

- elektrotechnische installaties conform voorschriften NEN 1010
- niet-ioniserende rookmelder conform NEN 2555 (op lichtnet gekoppeld indien van toepassing, situering midden in de ruimte)
- alle installaties zijn indicatief op tekening weergegeven

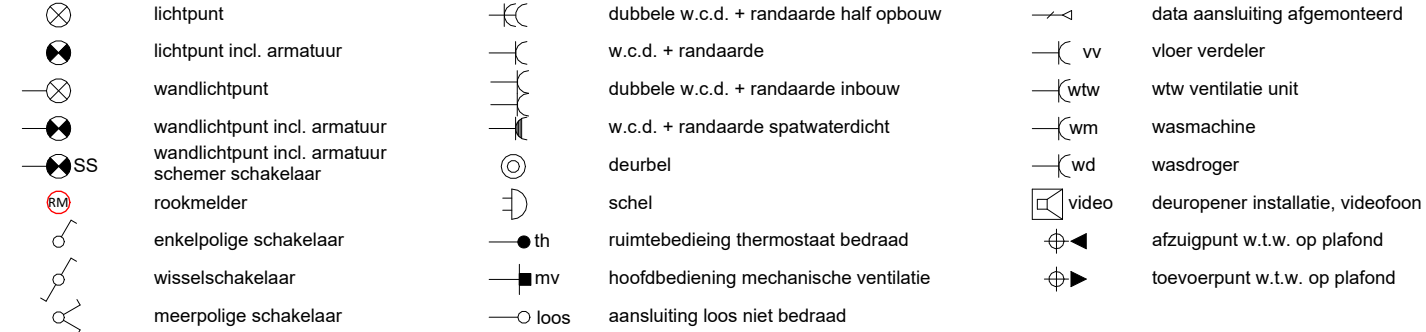

FORMHET

VAN MIERLO
BOUW & ONTWIKKELING

ADRIAAN VAN ERK

FORMHET B.V.
+31(0)174 752288
info@formhet.nl
www.formhet.nl

ARCHITECT

Van Mierlo Bouw & Ontwikkeling
Aartsdijkweg 1, 2676 LE Maasdijk
+31(0)174 522300
info@vmierlo.nl
www.vmierlo.nl

ONTWIKKELING


Adriaan van Erk
Kadijk 4a, 2861 CM Bergambacht
+31(0)182 352344
info@adriaanvanerk.nl
www.adriaanvanerk.nl

REALISATIE

Naaldwijk
Verkoop

ZUYTBRUGGE

— WONEN MET KARAKTER —

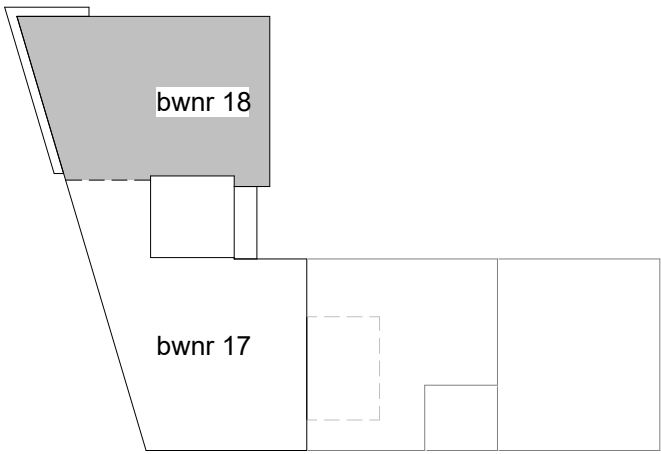

gebouw legenda 5e verd. H1

woning type H1

Plattengrond

bwnr: 18

